


Oznaczenia:

- kanał grawitacyjny
- studzienka rewizyjna, połączeniowa
- rurociąg tłoczny
- P1 - przepompownia ścieków

BIURO PROJEKTOWE KANWOD S.C. Wartalscy					
Andrzej Wartalski, Jerzy Wartalski					
Miłoszyce, ul. Długa 4a, 55 -230 JELCZ-LASKOWICE					
Projektant	dr inż. Jerzy Wartalski	Nr ewid. upr. 287/88/UW		Stadium	Projekt budowlany
	mgr inż. Wojciech Wartalski	Nr ewid. upr. 126/DOŚ/06			
Sprawdził	dr inż. Andrzej Wartalski	Nr ewid. upr. 384/90/UW			
Podziałka	Inwestor	GMINA CZERNICA 55-003 Czernica, ul. Kolejowa 3			Nr rysunku <

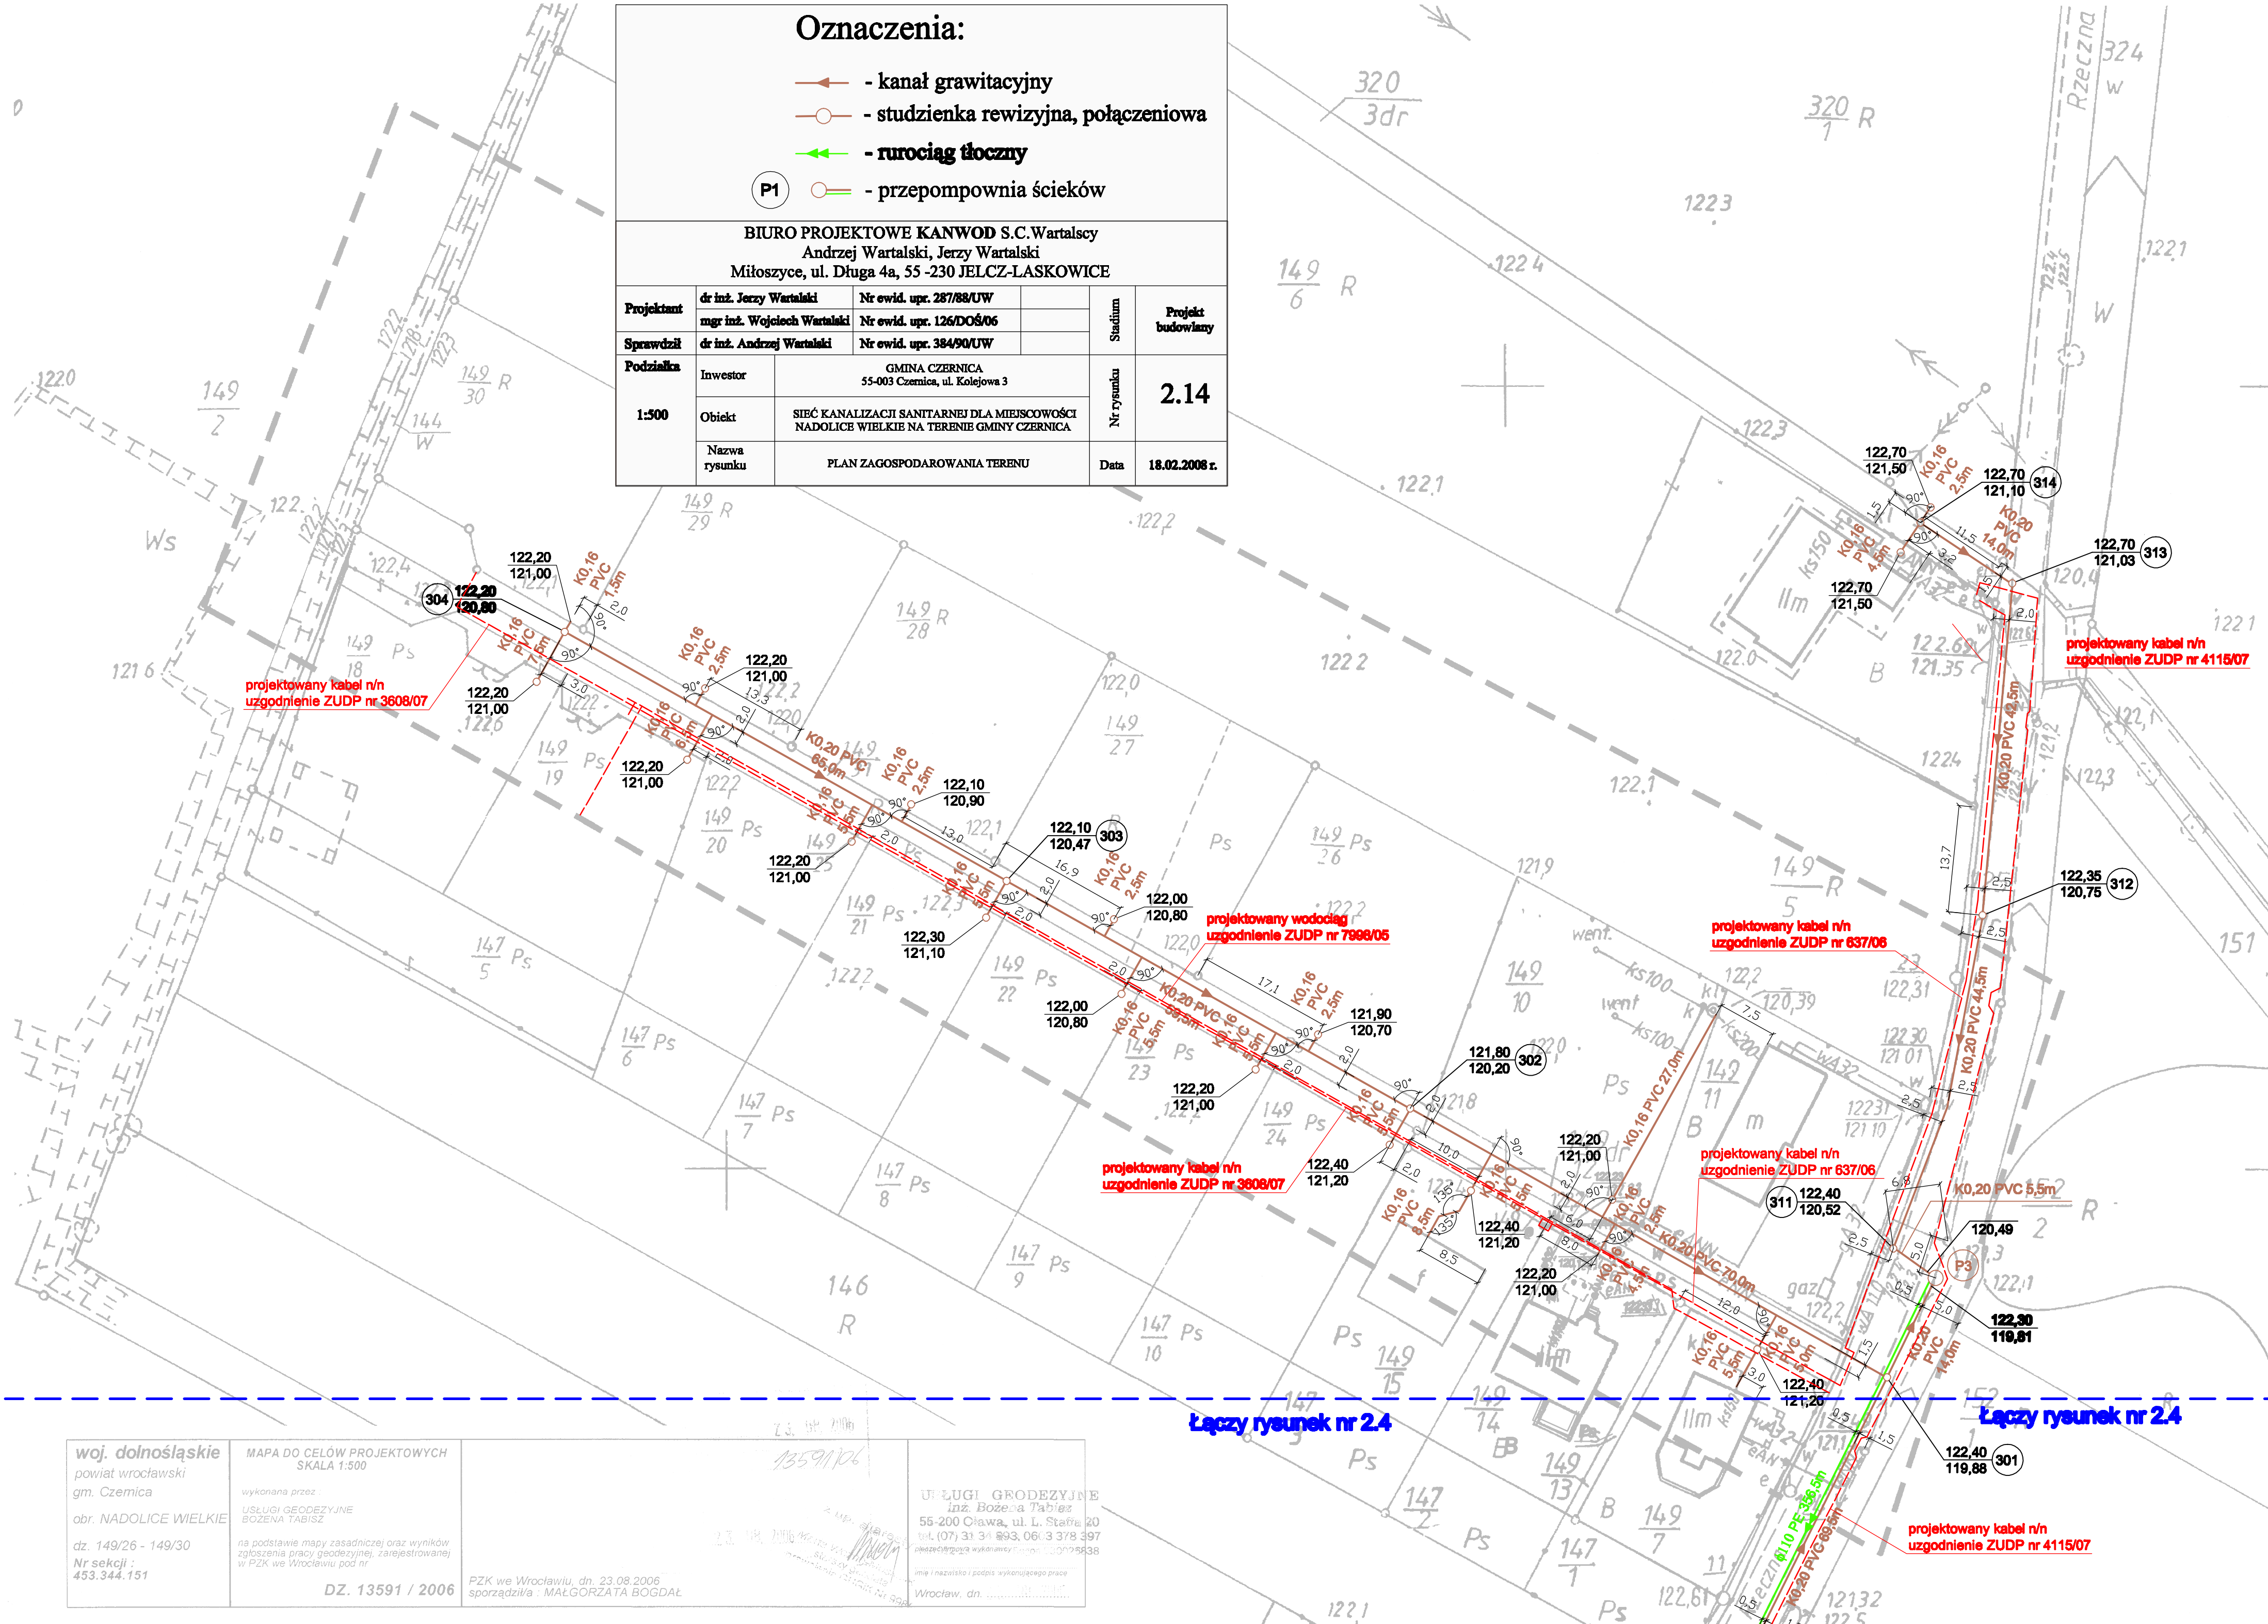

Łączy rysunek nr 2.4

Łączy rysunek nr 2.4

woj. dolnośląskie powiat wrocławski gm. Czernica obr. NADOLICE WIELKIE cz. 149/26 - 149/30 Nr sekcji : 453.344.151	MAPA DO CELÓW PROJEKTOWYCH SKALA 1:500 wykonana przez: USŁUGI GEODEZYJNE BOŻENA TABIŚ na podstawie mapy zasadniczej oraz wyników zgłoszenia pracy geodezyjnej, zarejestrowanej w PZK we Wrocławiu pod nr DZ. 13591 / 2006	Z.3. 08. 2006 13591/06 Z.3. 08. 2006 USŁUGI GEODEZYJNE inż. Bożena Tabiś 55-200 Olawa, ul. L. Staffa 20 tel. (071) 31 34 893, 060 3 378 397 e-mail: biuro@uslugi-geodezyjne.pl imie i nazwisko i podpis wykonującego prace Wrocław, dn.
--	---	---