DZ.ROZK/1OR

MAPA DO CELÓW PROJEKTOWYCH

SKALA 1:500

Sekcje mapy: 453.344.174.3; 453.344.174.1; 453.344.172.3; 453.344.172.1

Województwo: dolnośląskie
Powiat: wrocławski
Jednostka ewidencyjna: Czernica
Obręb: Kamieniec Wrocławski
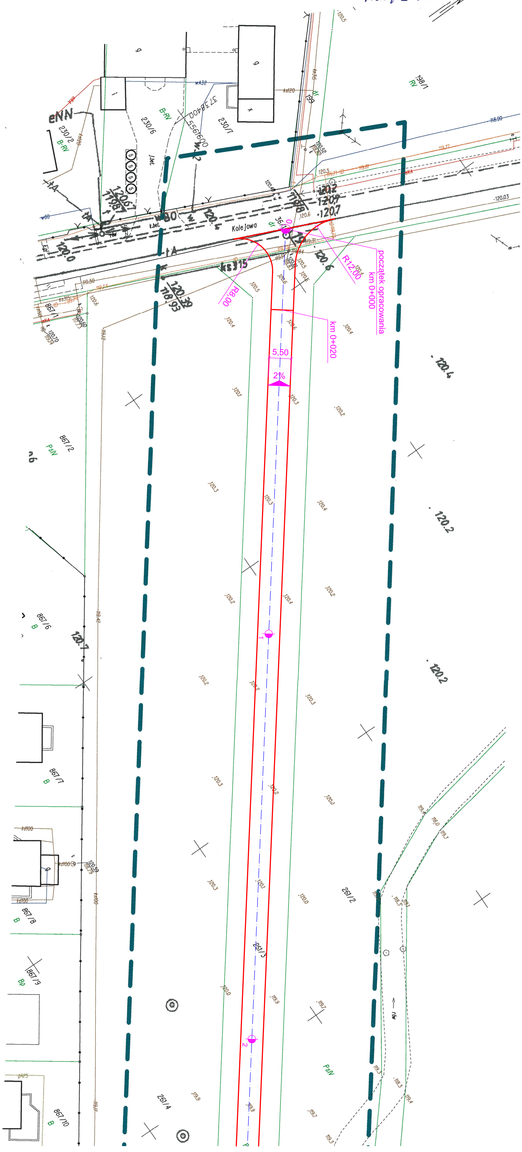
POMIARY GEODEZYJNE
Przedsiębiorstwo Robert Igor ⊡ 1861115006
ul. 400 DOBROSZYCE, ul. Kozine nr 15
tel. 8273 314-16-56, kom. ⊡ 607-438-001
NIP 911-113-55-56, Reg. 022951599