DZ 14165/2012, DZ 14166/2012

MAPA DO CELÓW PROJEKTOWYCH

SKALA 1:500

Sekcje mapy: 453.344.073.3; 453.344.073.1; 453.344.073.4; 453.344.073.2

Województwo: dolnośląskie
Powiat: wrocławski
Jednostka ewidencyjna: Czernica 022301_2
Obręb: 0007 Kamieniec Wrocławski, 0009 Łany

Projekt zagospodarowania terenu Węzeł kanalizacyjny Gminy Czernica w Kamieńcu Wrocławskim

1:500

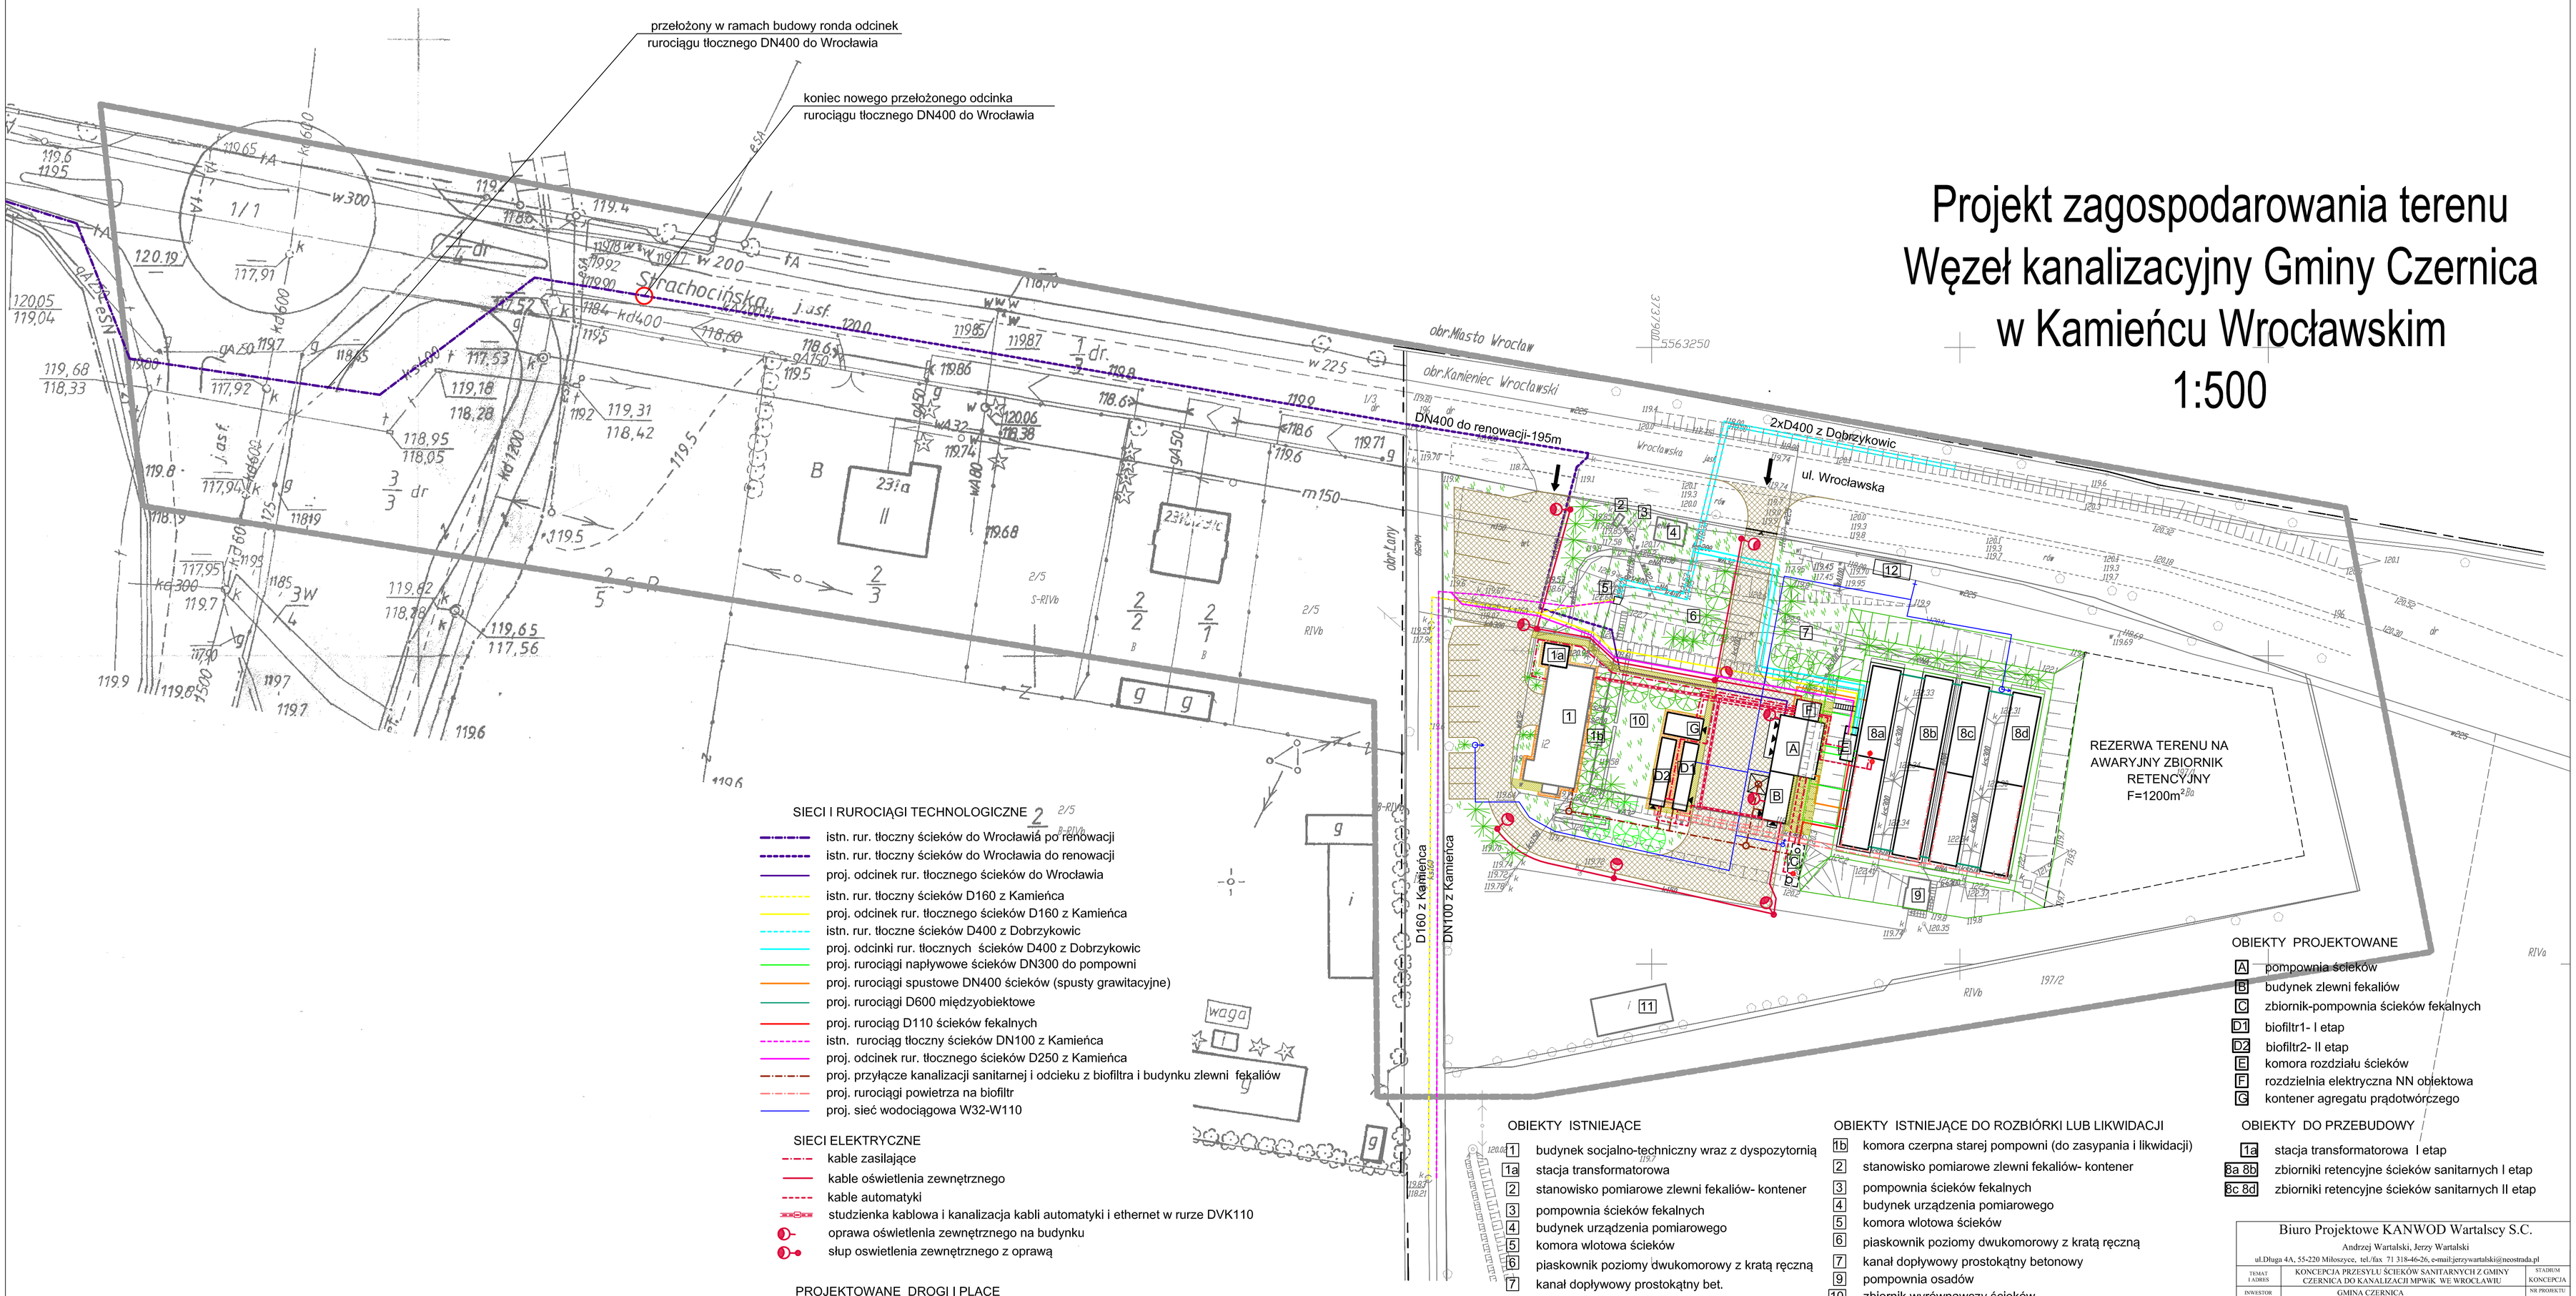

SIECI I RUROCIĄGI TECHNOLOGICZNE

- istn. rur. tłoczny ścieków do Wrocławia po renowacji
- istn. rur. tłoczny ścieków do Wrocławia do renowacji
- proj. odcinek rur. tłocznego ścieków do Wrocławia
- istn. rur. tłoczny ścieków D160 z Kamieńca
- proj. odcinek rur. tłocznego ścieków D160 z Kamieńca
- istn. rur. tłoczne ścieków D400 z Dobrzykowic
- proj. odcinki rur. tłocznych ścieków D400 z Dobrzykowic
- proj. rurociągi napływowe ścieków DN300 do pompowni
- proj. rurociągi spustowe DN400 ścieków (spusty grawitacyjne)
- proj. rurociągi D600 międzyobiektowe
- proj. rurociąg D110 ścieków fekalnych
- istn. rurociąg tłoczny ścieków DN100 z Kamieńca
- proj. odcinek rur. tłocznego ścieków D250 z Kamieńca
- proj. przyłącze kanalizacji sanitarnej i odcieku z biofiltra i budynku zlewni fekaliów
- proj. rurociągi powietrza na biofiltr
- proj. sieć wodociągowa W32-W110

SIECI ELEKTRYCZNE

- kable zasilające
- kable oświetlenia zewnętrznego
- kable automatyki
- studzienka kablowa i kanalizacja kabli automatyki i ethernet w rurze DVK110
- oprawa oświetlenia zewnętrznego na budynku
- słup oswietlenia zewnętrznego z oprawą

PROJEKTOWANE DROGI I PLACE

- drogi i parkingi (asfalt, polbruk)
- opaski , chodniki z polbruku
- opaski żwirowe

OBIEKTY ISTNIEJĄCE

- 1 budynek socjalno-techniczny wraz z dyspozytornią
- 1a stacja transformatorowa
- 2 stanowisko pomiarowe zlewni fekaliów- kontener
- 3 pompownia ścieków fekalnych
- 4 budynek urządzenia pomiarowego
- 5 komora wlotowa ścieków
- 6 piaskownik poziomy dwukomorowy z kratą ręczną
- 7 kanał dopływowy prostokątny bet.
- 8a,b,c,d osadniki poziome wielolejowe
- 9 pompownia osadów
- 10 zbiornik wyrównawczy ścieków (nieczynny)
- 11 budynek garażowo-magazynowy
- 12 kontenet hydroforni

OBIEKTY ISTNIEJĄCE DO ROZBIÓRKI LUB LIKWIDACJI

- 1b komora czerpna starej pompowni (do zasypania i likwidacji)
- 2 stanowisko pomiarowe zlewni fekaliów- kontener
- 3 pompownia ścieków fekalnych
- 4 budynek urządzenia pomiarowego
- 5 komora wlotowa ścieków
- 6 piaskownik poziomy dwukomorowy z kratą ręczną
- 7 kanał dopływowy prostokątny betonowy
- 9 pompownia osadów
- 10 zbiornik wyrównawczy ścieków

OBIEKTY PROJEKTOWANE

- A pompownia ścieków
- B budynek zlewni fekaliów
- C zbiornik-pompownia ścieków fekalnych
- D1 biofiltr1- I etap
- D2 biofiltr2- II etap
- E komora rozdziału ścieków
- F rozdzielnia elektryczna NN obiektowa
- G kontener agregatu prądotwórczego

OBIEKTY DO PRZEBUDOWY

- 1a stacja transformatorowa I etap
- 8a 8b zbiorniki retencyjne ścieków sanitarnych I etap
- 8c 8d zbiorniki retencyjne ścieków sanitarnych II etap

Biuro Projektowe KANWOD Wartalscy S.C.
Andrzej Wartalski, Jerzy Wartalski
ul.Długa 4A, 55-220 Miłoszyce, tel./fax 71 318-46-26, e-mail:jerzywartalski@neostrada.pl

TEMAT I ADRES	KONCEPCJA PRZESYŁU ŚCIEKÓW SANITARNYCH Z GMINY CZERNICA DO KANALIZACJI MPWiK WE WROCŁAWIU					STADIUM KONCEPCJA
INWESTOR	GMINA CZERNICA					NR PROJEKTU
	IMIĘ I NAZWISKO	DATA	NR UPRAWNIEŃ	BRANŻA	PODPIS	
PROJEKTANT	dr inż. Jerzy Wartalski	09.2012r.	287/88/UW	technologia		NR RYS. 2
PROJEKTANT	mgr inż. Joanna Błotiska	09.2012r.	244/94/UW	technologia		
PROJEKTANT	mgr inż. Andrzej Pisarski	09.2012r.	27/79/WBPP	konstrukcja		
TREŚĆ RYSUNKU	PROJEKT ZAGOSPODAROWANIA TERENU					SKALA 1:500

Wrocław dn. 2012-09-26
Sporządziła: Agata Kozyra