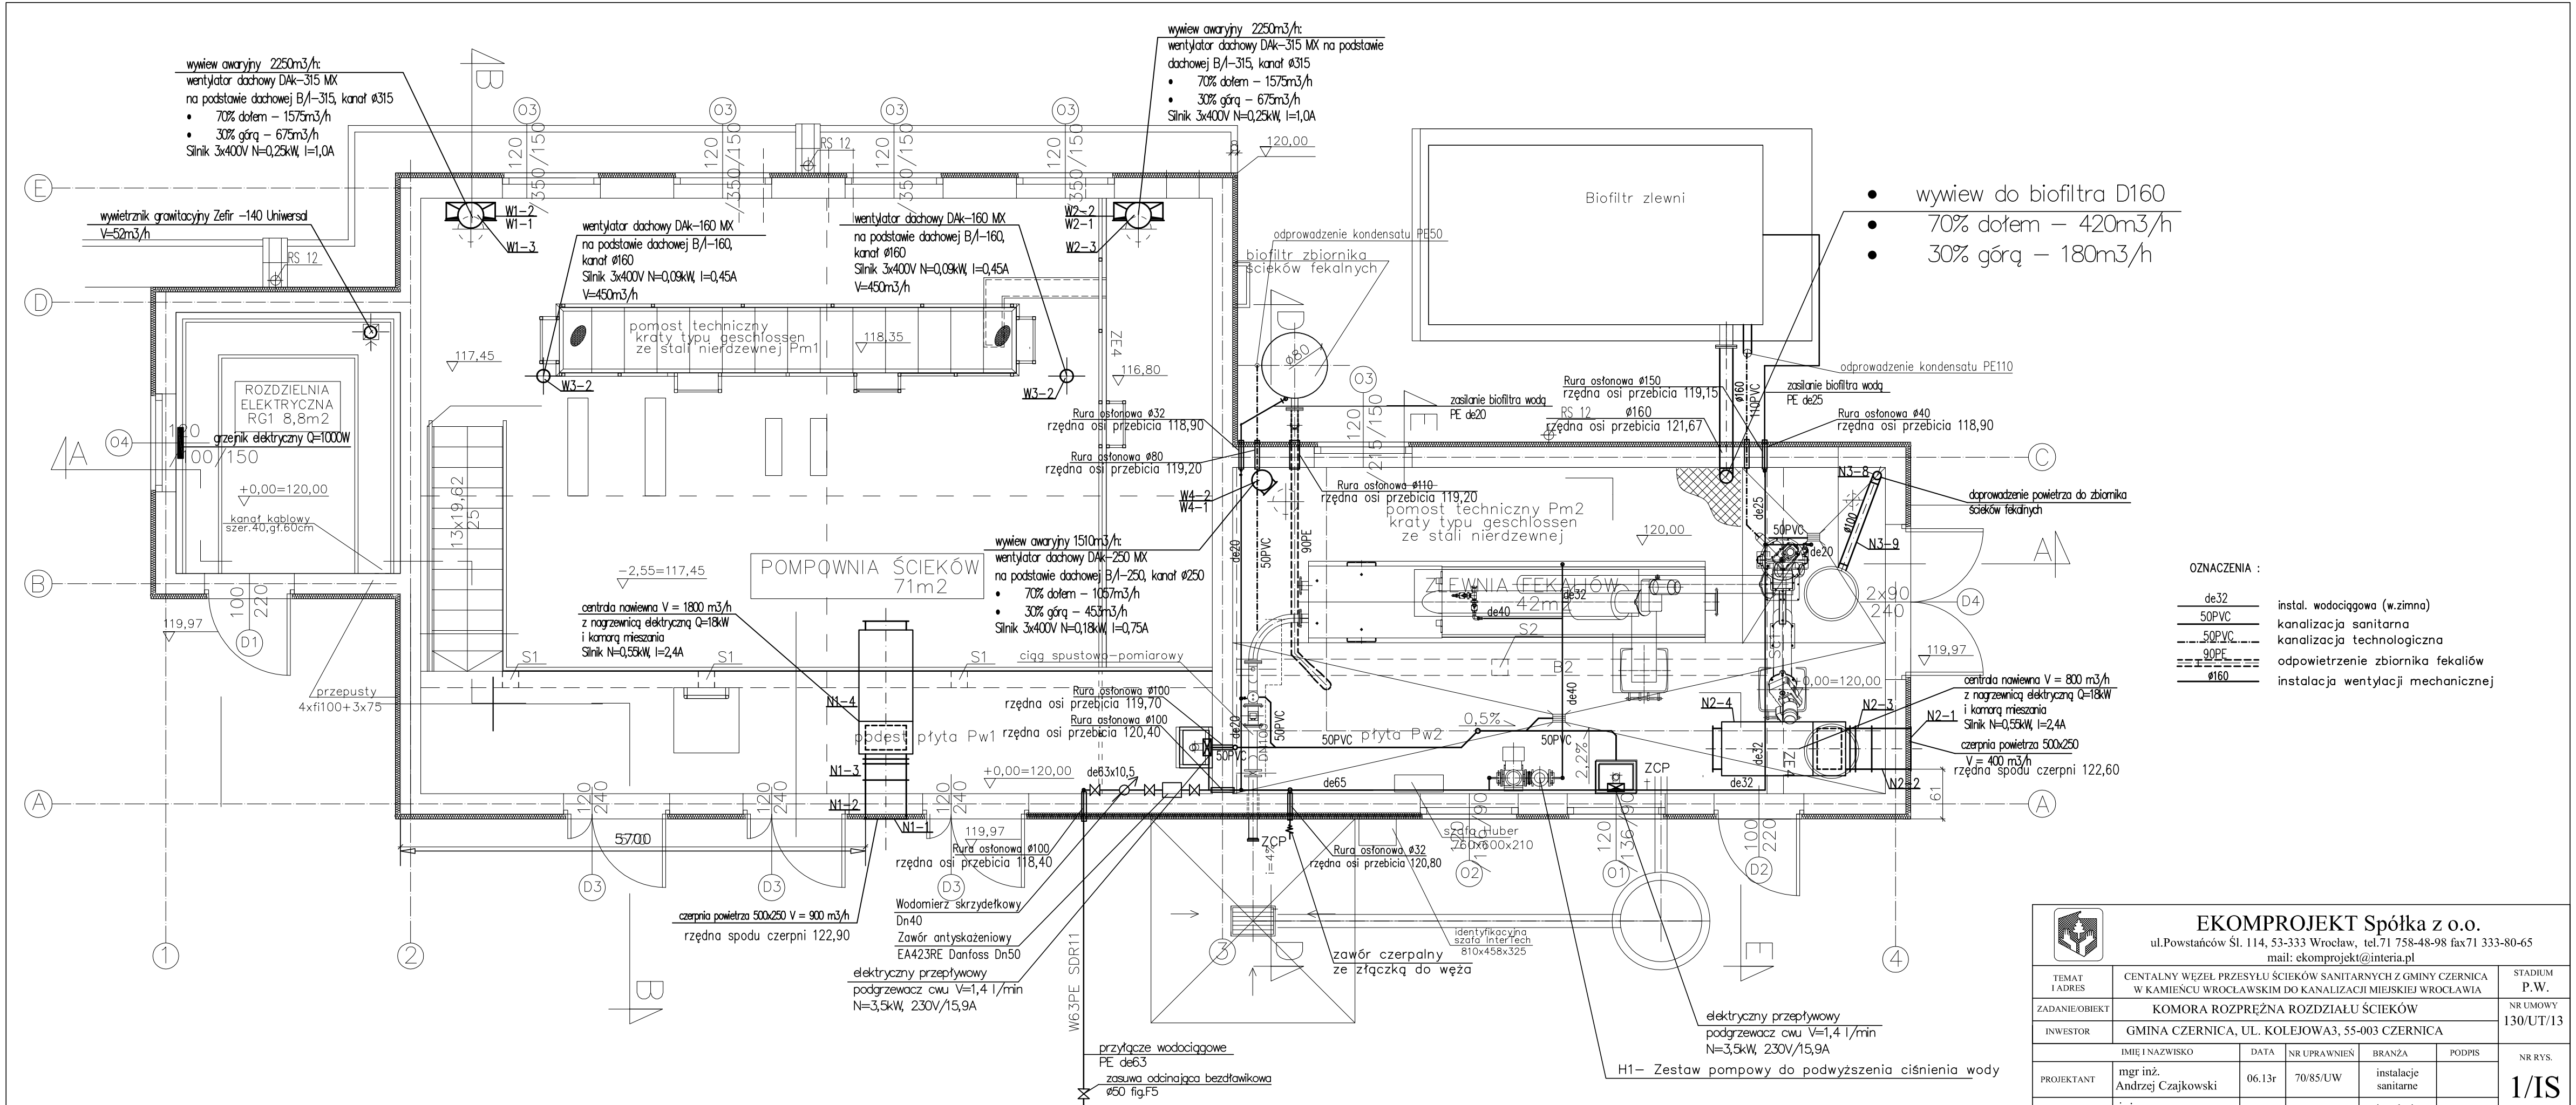

	EKOMPROJEKT Spółka z o.o. ul.Powstańców Śl. 114, 53-333 Wrocław, tel.71 758-48-98 fax71 333-80-65 mail: ekomprojekt@interia.pl					
TEMAT I ADRES	CENTALNY WĘZEŁ PRZESYŁU ŚCIEKÓW SANITARNYCH Z GMINY CZERNICA W KAMIEŃCU WROCŁAWSKIM DO KANALIZACJI MIEJSKIEJ WROCŁAWIA					STADIUM P.W.
ZADANIE/OBIEKT	KOMORA ROZPRĘŻNA ROZDZIAŁU ŚCIEKÓW					NR UMOWY 130/UT/13
INWESTOR	GMINA CZERNICA, UL. KOLEJOWA3, 55-003 CZERNICA					
	IMIĘ I NAZWISKO	DATA	NR UPRAWNIEŃ	BRANŻA	PODPIS	NR RYS. 1/IS
PROJEKTANT	mgr inż. Andrzej Czajkowski	06.13r	70/85/UW	instalacje sanitarne		
SPRAWDZIŁ	inż. Eugeniusz Czajkowski	06.13r	19/63	instalacje sanitarne		
TREŚĆ RYSUNKU	BUDYNEK POMPOWNI ŚCIEKÓW, ZLEWNI I ROZDZIELNI ELEKTRYCZNEJ - RZUT					SKALA 1:50