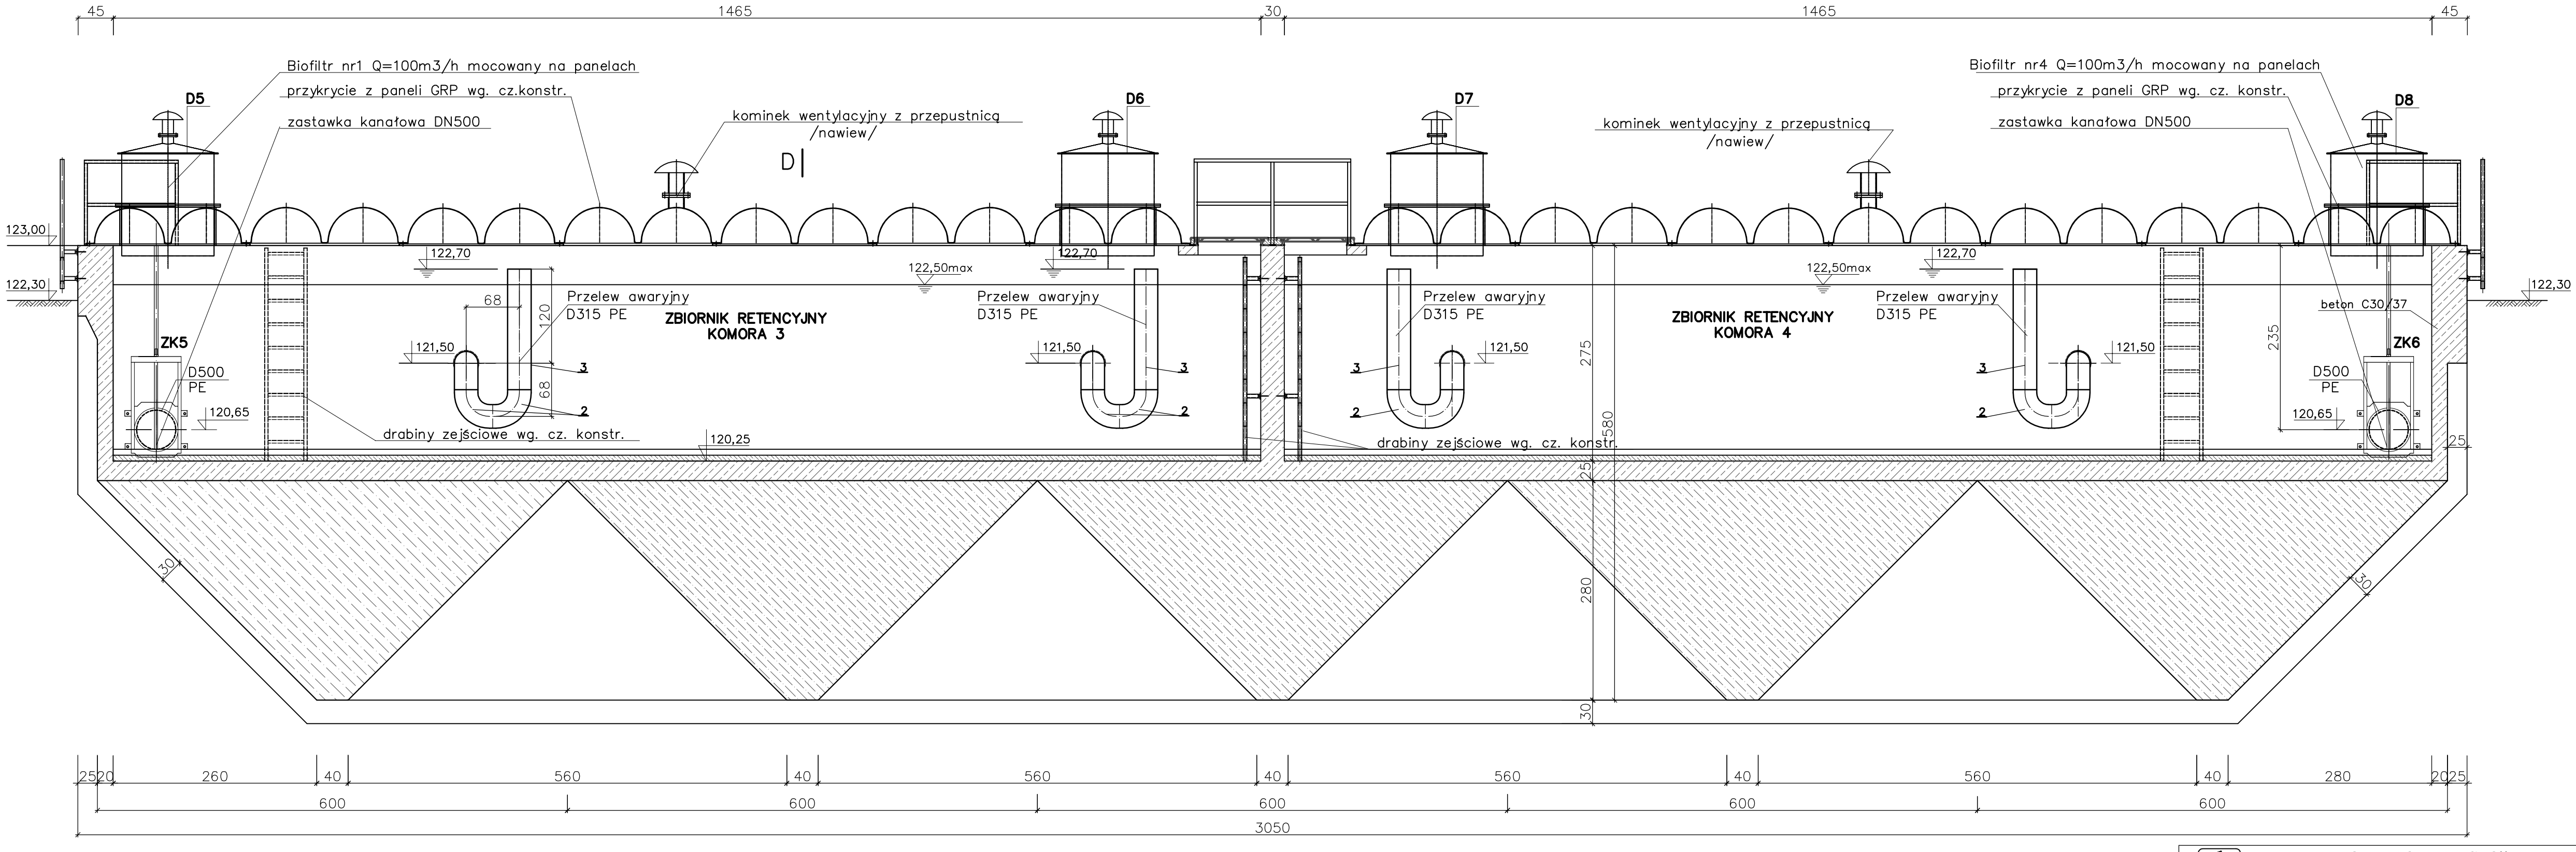

D

ZBIORNIK RETENCYJNY NR2–OBIEKT 8b
A–A
1:50

OBJAŚNIENIA

ZK5,ZK6– zastawka kanałowa naścienna DN500
D5–D8– Biofiltr Q=100m3/h montowany w panelach

Uwagi:
1/ Przykrycie zbiornika panelami wg części konstrukcyjnej

EKOMPROJEKT Spółka z o.o.
ul.Powstańców Śl. 114, 53-333 Wrocław, tel.71 758-48-98, fax 71 333-80-65
mail ekomprojekt@interia.pl

TEMAT I ADRES	CENTRALNY WĘZEŁ PRZESYŁU ŚCIEKÓW SANITARNYCH Z GMINY CZERNICA W KAMIEŃCU WROCŁAWSKIM DO KANALIZACJI MIEJSKIEJ WROCŁAWIA					STADIUM P.W.
ZADANIE	ADAPTACJA OSADNIKÓW WIELOLEJOWYCH NA ZBIORNIKI RETENCYJNE					NR PROJEKTU 130/UT/13
INWESTOR	GMINA CZERNICA, UL. KOLEJOWA3, 55-003 CZERNICA					
	IMIĘ I NAZWISKO	DATA	NR UPRAWNIEŃ	BRANŻA	PODPIS	NR RYS. T13
PROJEKTANT	mgr inż. Joanna Błońska	06.13r.	244/94/UW	technologia		
SPRAWDZIŁ	dr inż. Jerzy Wartalski	06.13r.	287/88/UW	technologia		
TREŚĆ RYSUNKU	ZBIORNIK RETENCYJNY NR2 PRZEKRÓJ A-A					SKALA 1:50