


ZBIORNIKI RETENCYJNY NR1 I NR2 : OSADNIKI NR3, NR4  
B-B  
1:50

OBIEKT 8d  
OSADNIK WIELOLEJOWY  
ZBIORNIK RETENCYJNY NR4  
/PERSPEKTYWA/

OBIEKT 8c  
OSADNIK WIELOLEJOWY  
ZBIORNIK RETENCYJNY NR3  
/PERSPEKTYWA/

OBIEKT 8b  
ZBIORNIK RETENCYJNY NR2


OBIĘKT 8a  
ZBIORNIK RETENCYJNY NR1

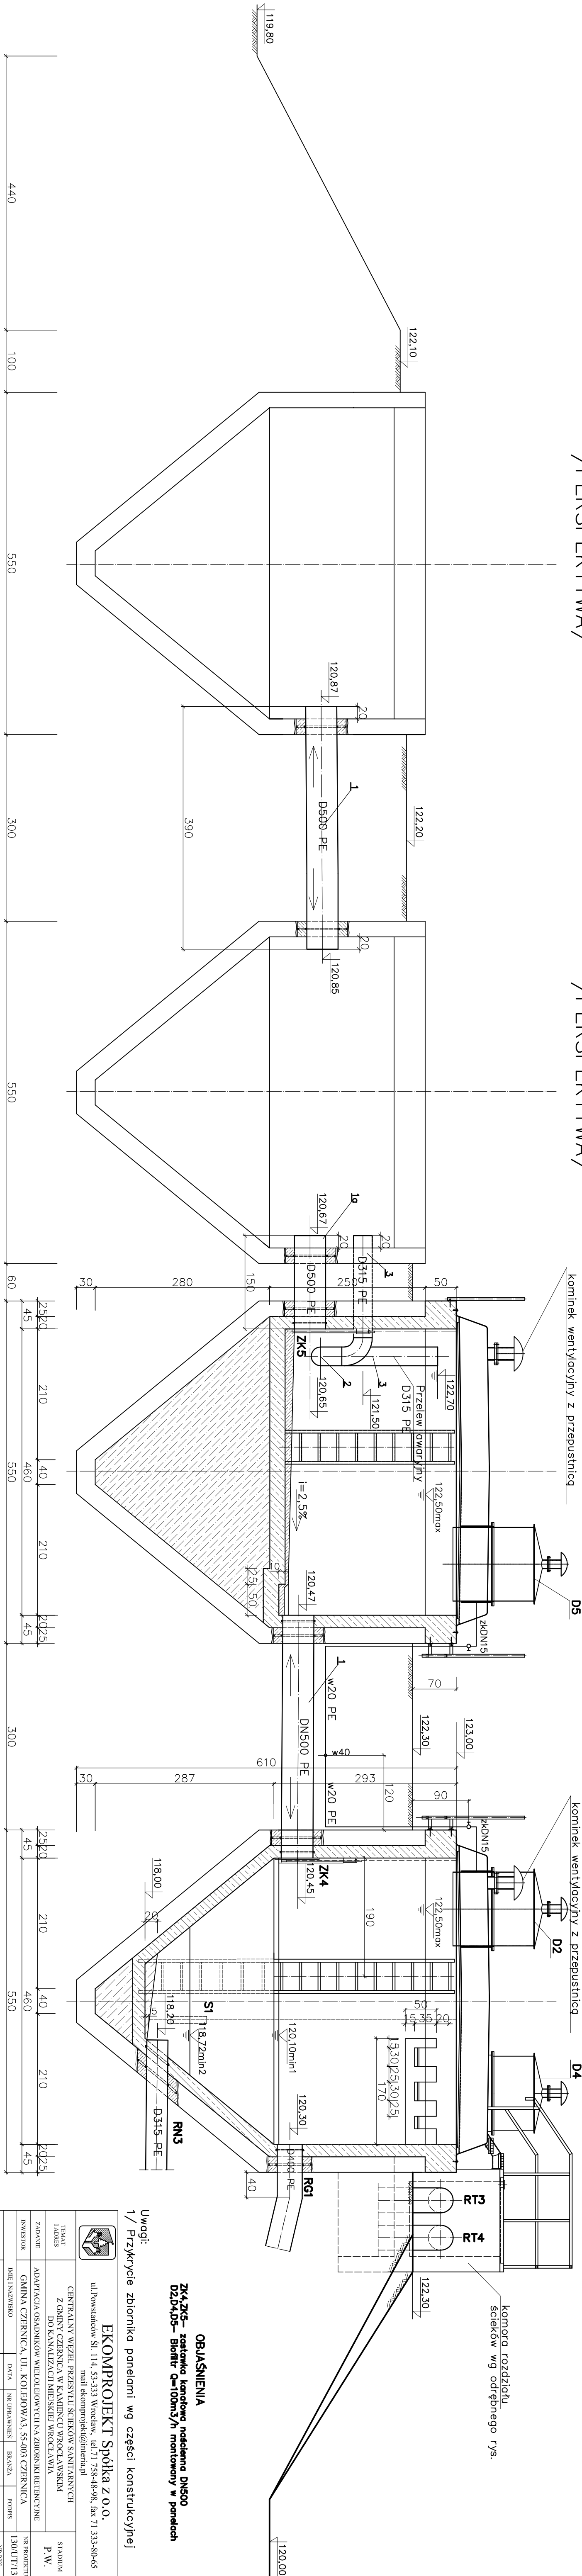

Uwagi:  
1/ Przykrycie zbiornika panelami wg części konstrukcyjnej

**OBJAŚNIENIA**

ZK4,ZK5- zastawka kanałowa nasłonienna DN500  
D2,D4,D5- Biofiltr q=100m<sup>3</sup>/h montowany w panelach

		<p><b>EKOMPROJEKT Spółka z o.o.</b></p> <p>ul Powstańców Śl. 114, 53-333 Wrocław, tel.71 758-48-98, fax: 71 333-80-65</p> <p>mail: <a href="mailto:ekomprojekt@interia.pl">ekomprojekt@interia.pl</a></p>	
<p>TYTUŁ I ADRES</p>	<p>CENTRALNY WIEŻEL PRZESTYLU ŚCIĘKOWY SANITARNYCH Z GŁINY CZERNICA W KAMIEŃCU WROCŁAWSKIM DO KANAŁIZACJI KRAJOWIEJ WROCŁAWIA</p>		<p>STADIUM P.W.</p>
<p>ZADNIENIE</p>	<p>ADAPTACJA OSADNIKOWYCH WIEDEŁOWYCH CN W ZBIORNIK RETENCYJNE</p>		<p>NR PROJEKTU</p>
<p>INWESTOR</p>	<p>GMINA CZERNICA, UL. KOŁEJOWA 3, 55-003 CZERNICA</p>		<p>130/U/13</p>
<p>IMIE I NAZWISKO</p>	<p>DATA</p>	<p>NR UPRAWNIEN</p>	<p>BRANŻA</p>
<p>PROJEKTANT</p>	<p>mgr inż. Joanna Błońska</p>	<p>06.13.</p>	<p>244/04/UW</p>
<p>SPRAWDZIL</p>	<p>dr inż. Jerzy Watański</p>	<p>06.13.</p>	<p>287/88/UW</p>
<p>TYTUŁ RYSUNKU</p>	<p>ZBIORNIK RETENCYJNY NR1 I NR2, OSADNIKI NR3, NR4</p>		<p>SKALA 1:50</p>