

projektowany wpusty uliczne  
z przykanalikami Ø 200  
km 0+325

skrzyżowanie z ul. Mila  
km 0+295

projektowana studnia rewizyjna Ø1000  
kd 16.0m Ø250


projektowany wpusty uliczne  
z przykanalikami Ø 200  
km 0+240

Mila

00321

54

7

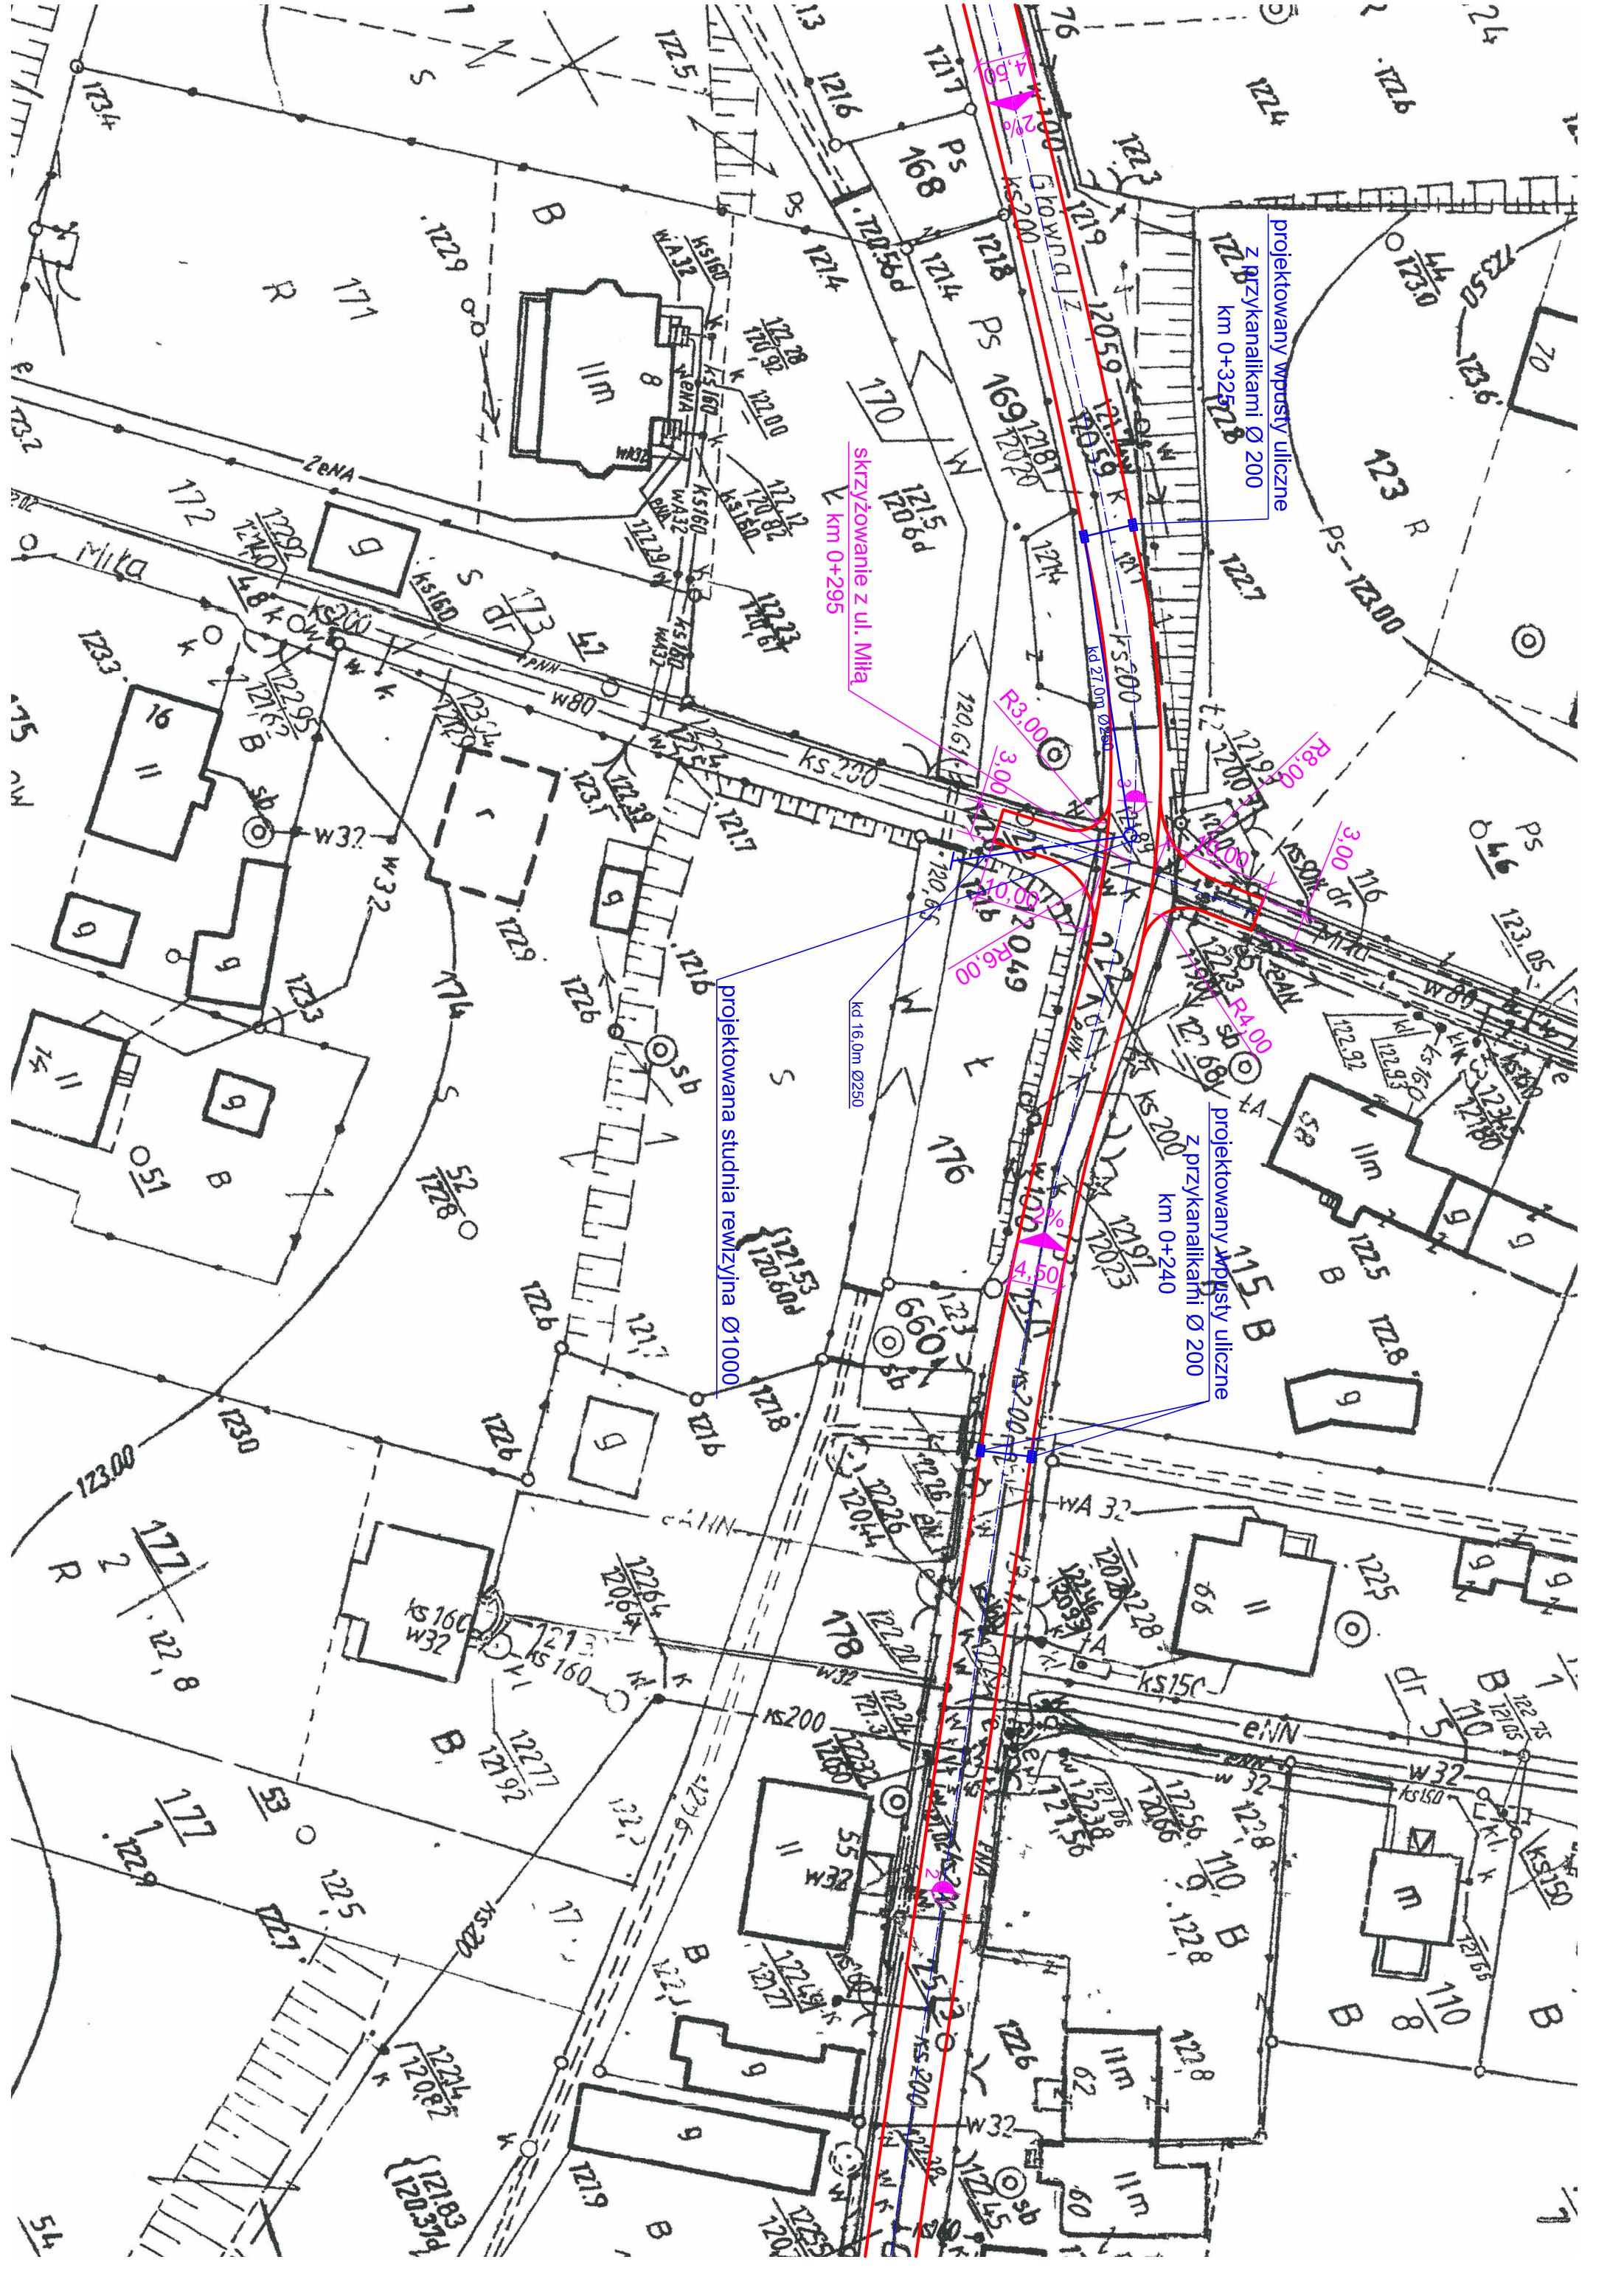

projektowany wpusty uliczne  
z przykanalikami Ø 200  
km 0+325

skrzyżowanie z ul. Mila  
km 0+295

projektowana studnia rewizyjna Ø1000  
kd 16.0m Ø250

projektowany wpusty uliczne  
z przykanalikami Ø 200  
km 0+240

Mila

00321

54

7