

Układ odniesienia: PL-ETRF89
 Układ współrzędnych: PL-2000, strefa 6 (18)
 Układ wysokościowy: Kruskalad 60

MAPA DO CELÓW PROJEKTOWYCH



SKALA 1:500

Sekcje mapy: 6.148.14.13.3.1; 6.148.14.12.4.2


Województwo: dolnośląskie
 Powiat: wrocławski
 Jednostka ewidencyjna: 022301_2, Czernica
 Obręb: 0011, Nadolice Wielkie
 dz. nr: 309/3

Data pomiaru i wyznaczenia granic: 2016 07 01	Stanowisko pomiarowe: WPC 0223 2016 3952
Data pomiaru i wyznaczenia granic: 2016 07 01	
Imię i nazwisko geodety: inż. Jerzy Borawski	

RIVa
 346/4

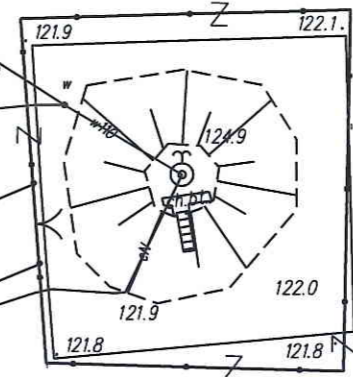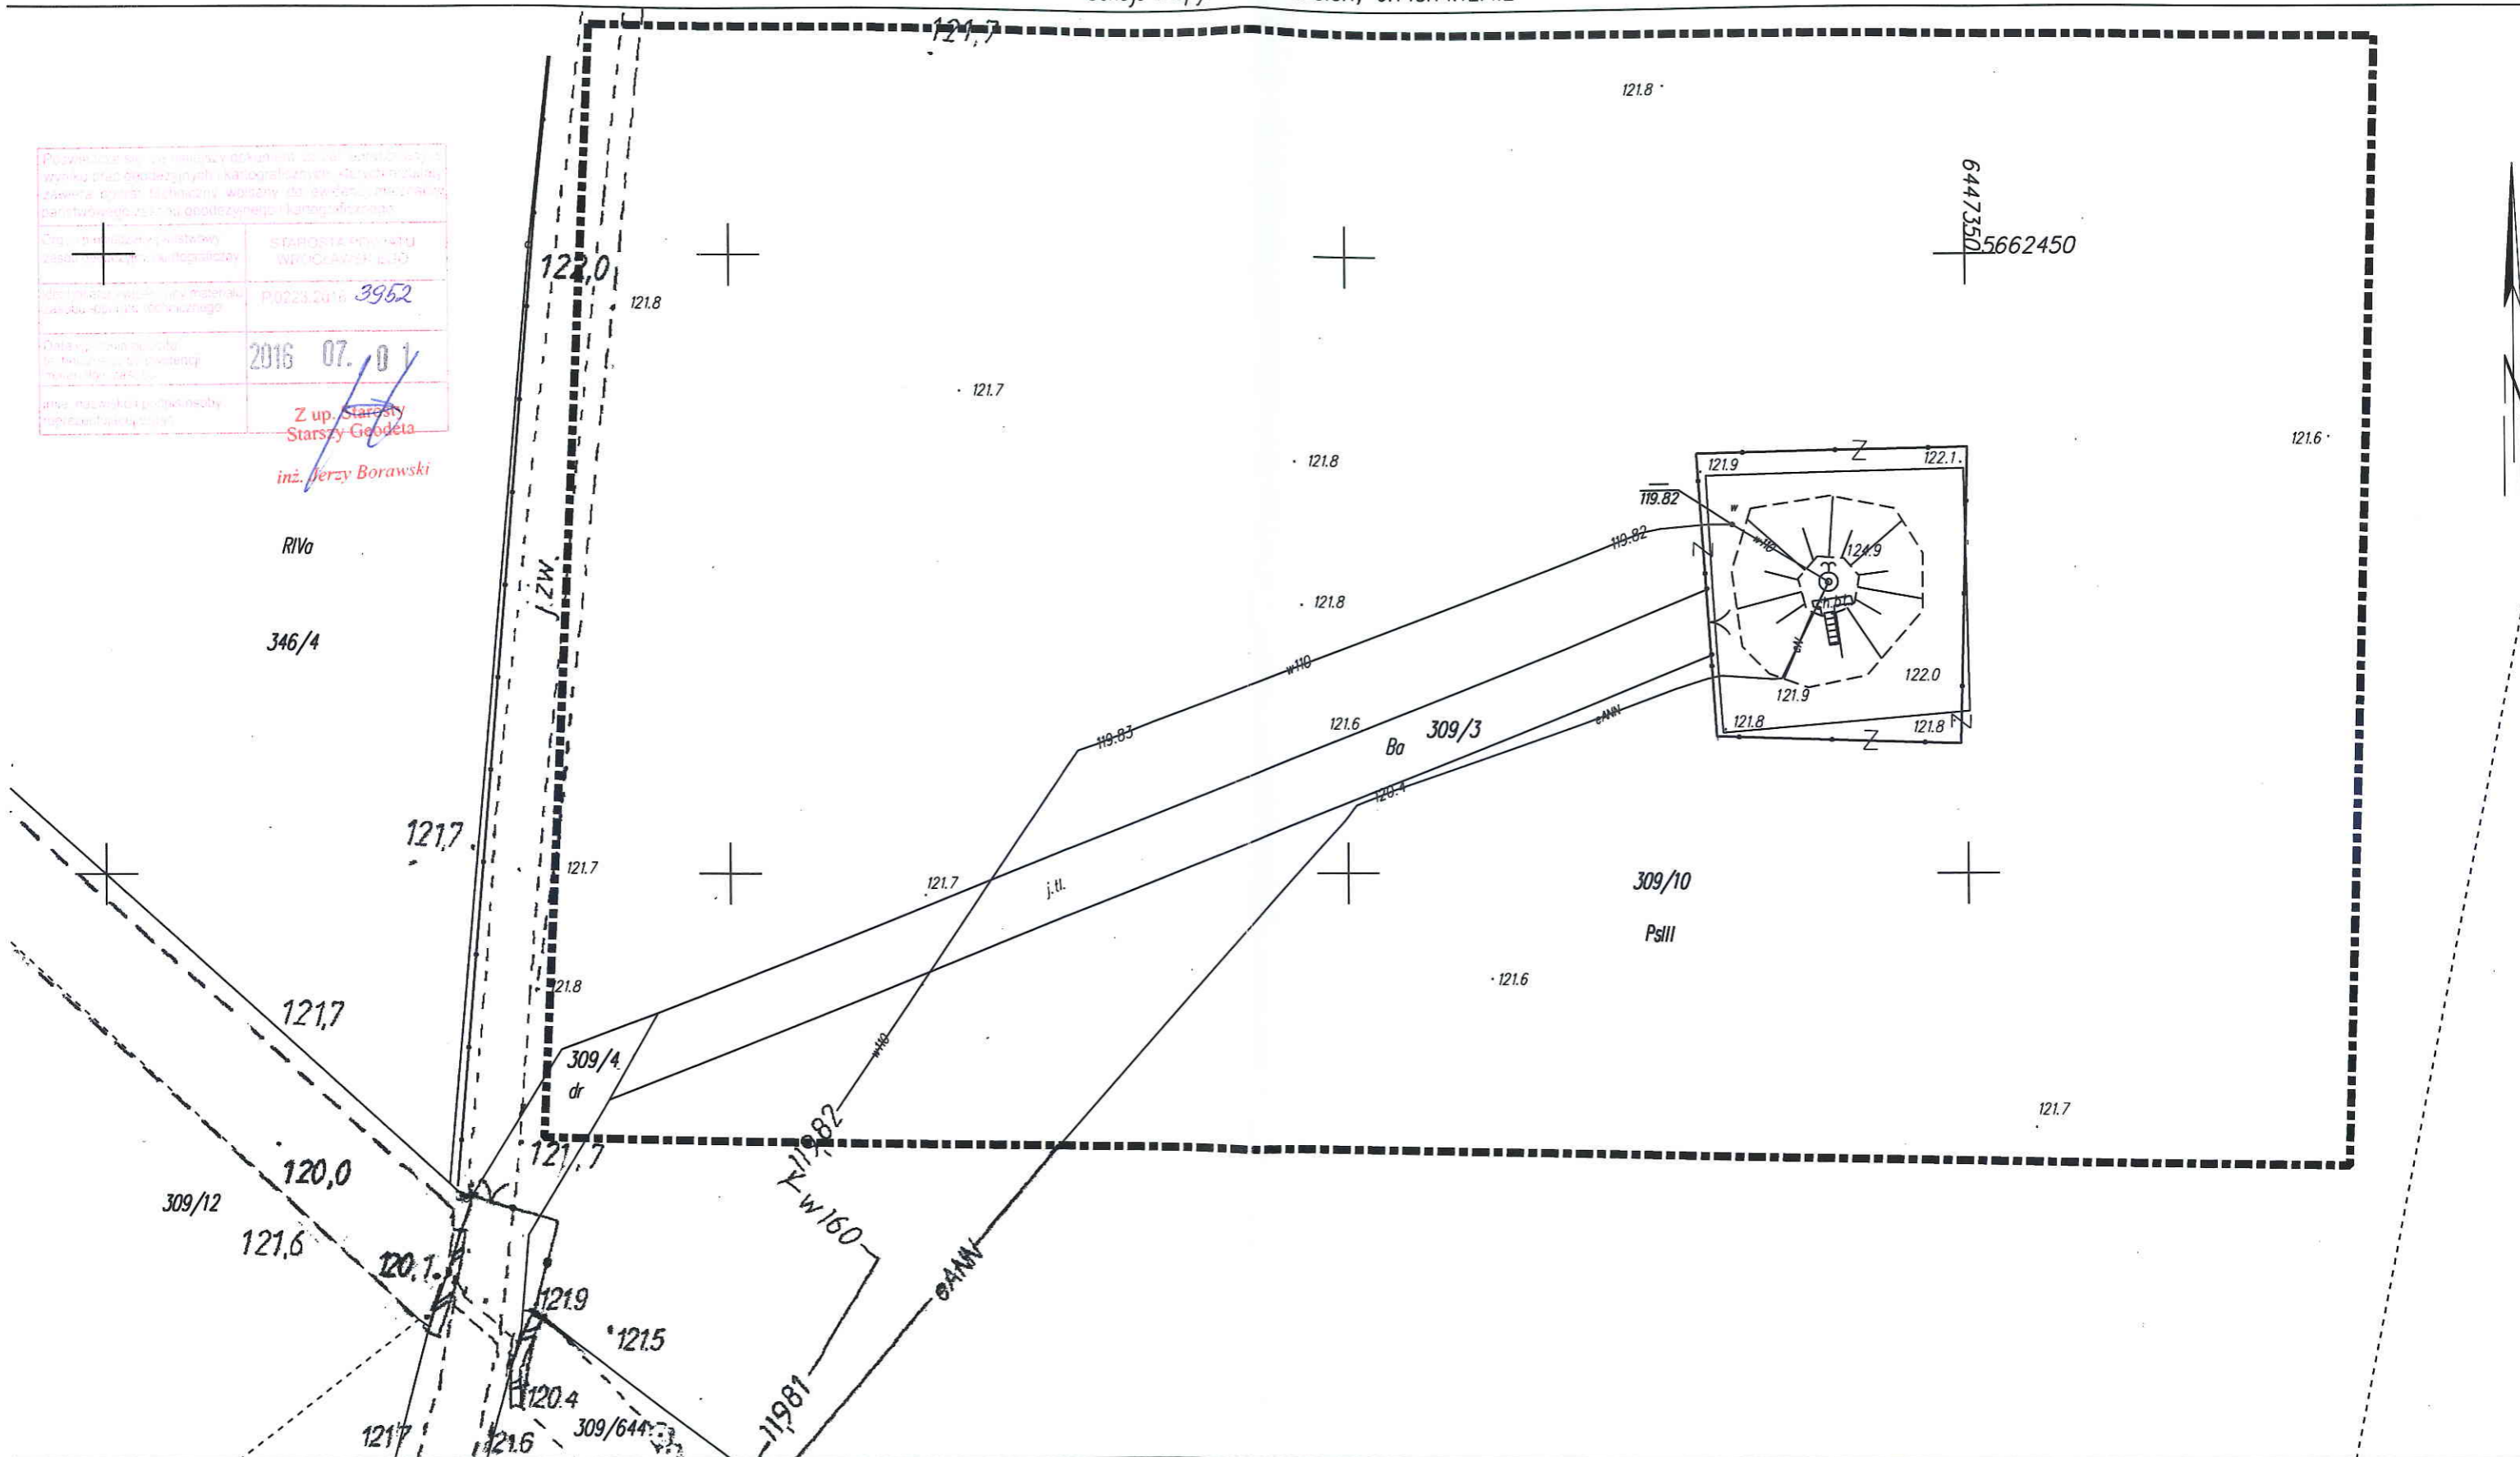

Służebności gruntowych mających wpływ na zagospodarowanie gruntów zlokalizowanych w granicach projektowanej inwestycji nie badano.

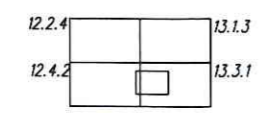

zakres opracowania mapy

Wrocław dn. 2016-06-20
 Sporządził: Krzysztof Jakubiak
 ID zgłoszenia: TZ.430.3414.2016

Zakład Usług Geodezyjno-Kartograficznych "GEOMETR"
 Krzysztof Jakubiak
 Uprawnienie nr 4086 G.U.G.I.K.
 51-003 Wrocław, ul. Lipska 26/15
 Regon: 931574424