


<b>woj. dolnośląskie</b> powiat wrocławski	<b>MAPA DO CEŁÓW PROJEKTOWYCH</b> SKALA 1:500	WYKONANA PRZEZ: USŁUGI GEODEZYJNE I KARTOGRAFICZNE mgr inż. ALICJA ZDUN na podstawie mapy zasadniczej oraz wykrywk z pomiarów terenowych, zarejestrowanej w PZK we Wrocławiu pod nr 453.324.081; 082; 034; 033
gm. Czernica obr. DOBRZYKOWICE	DZ. 23712 / 2006	
WYKONANIE (data): 10.01.2007 Wrocław, dn. 10.01.2007		PZK we Wrocławiu, dn. 09.01.2007 Spółdzielca: Maforga Bexel

AM - 1

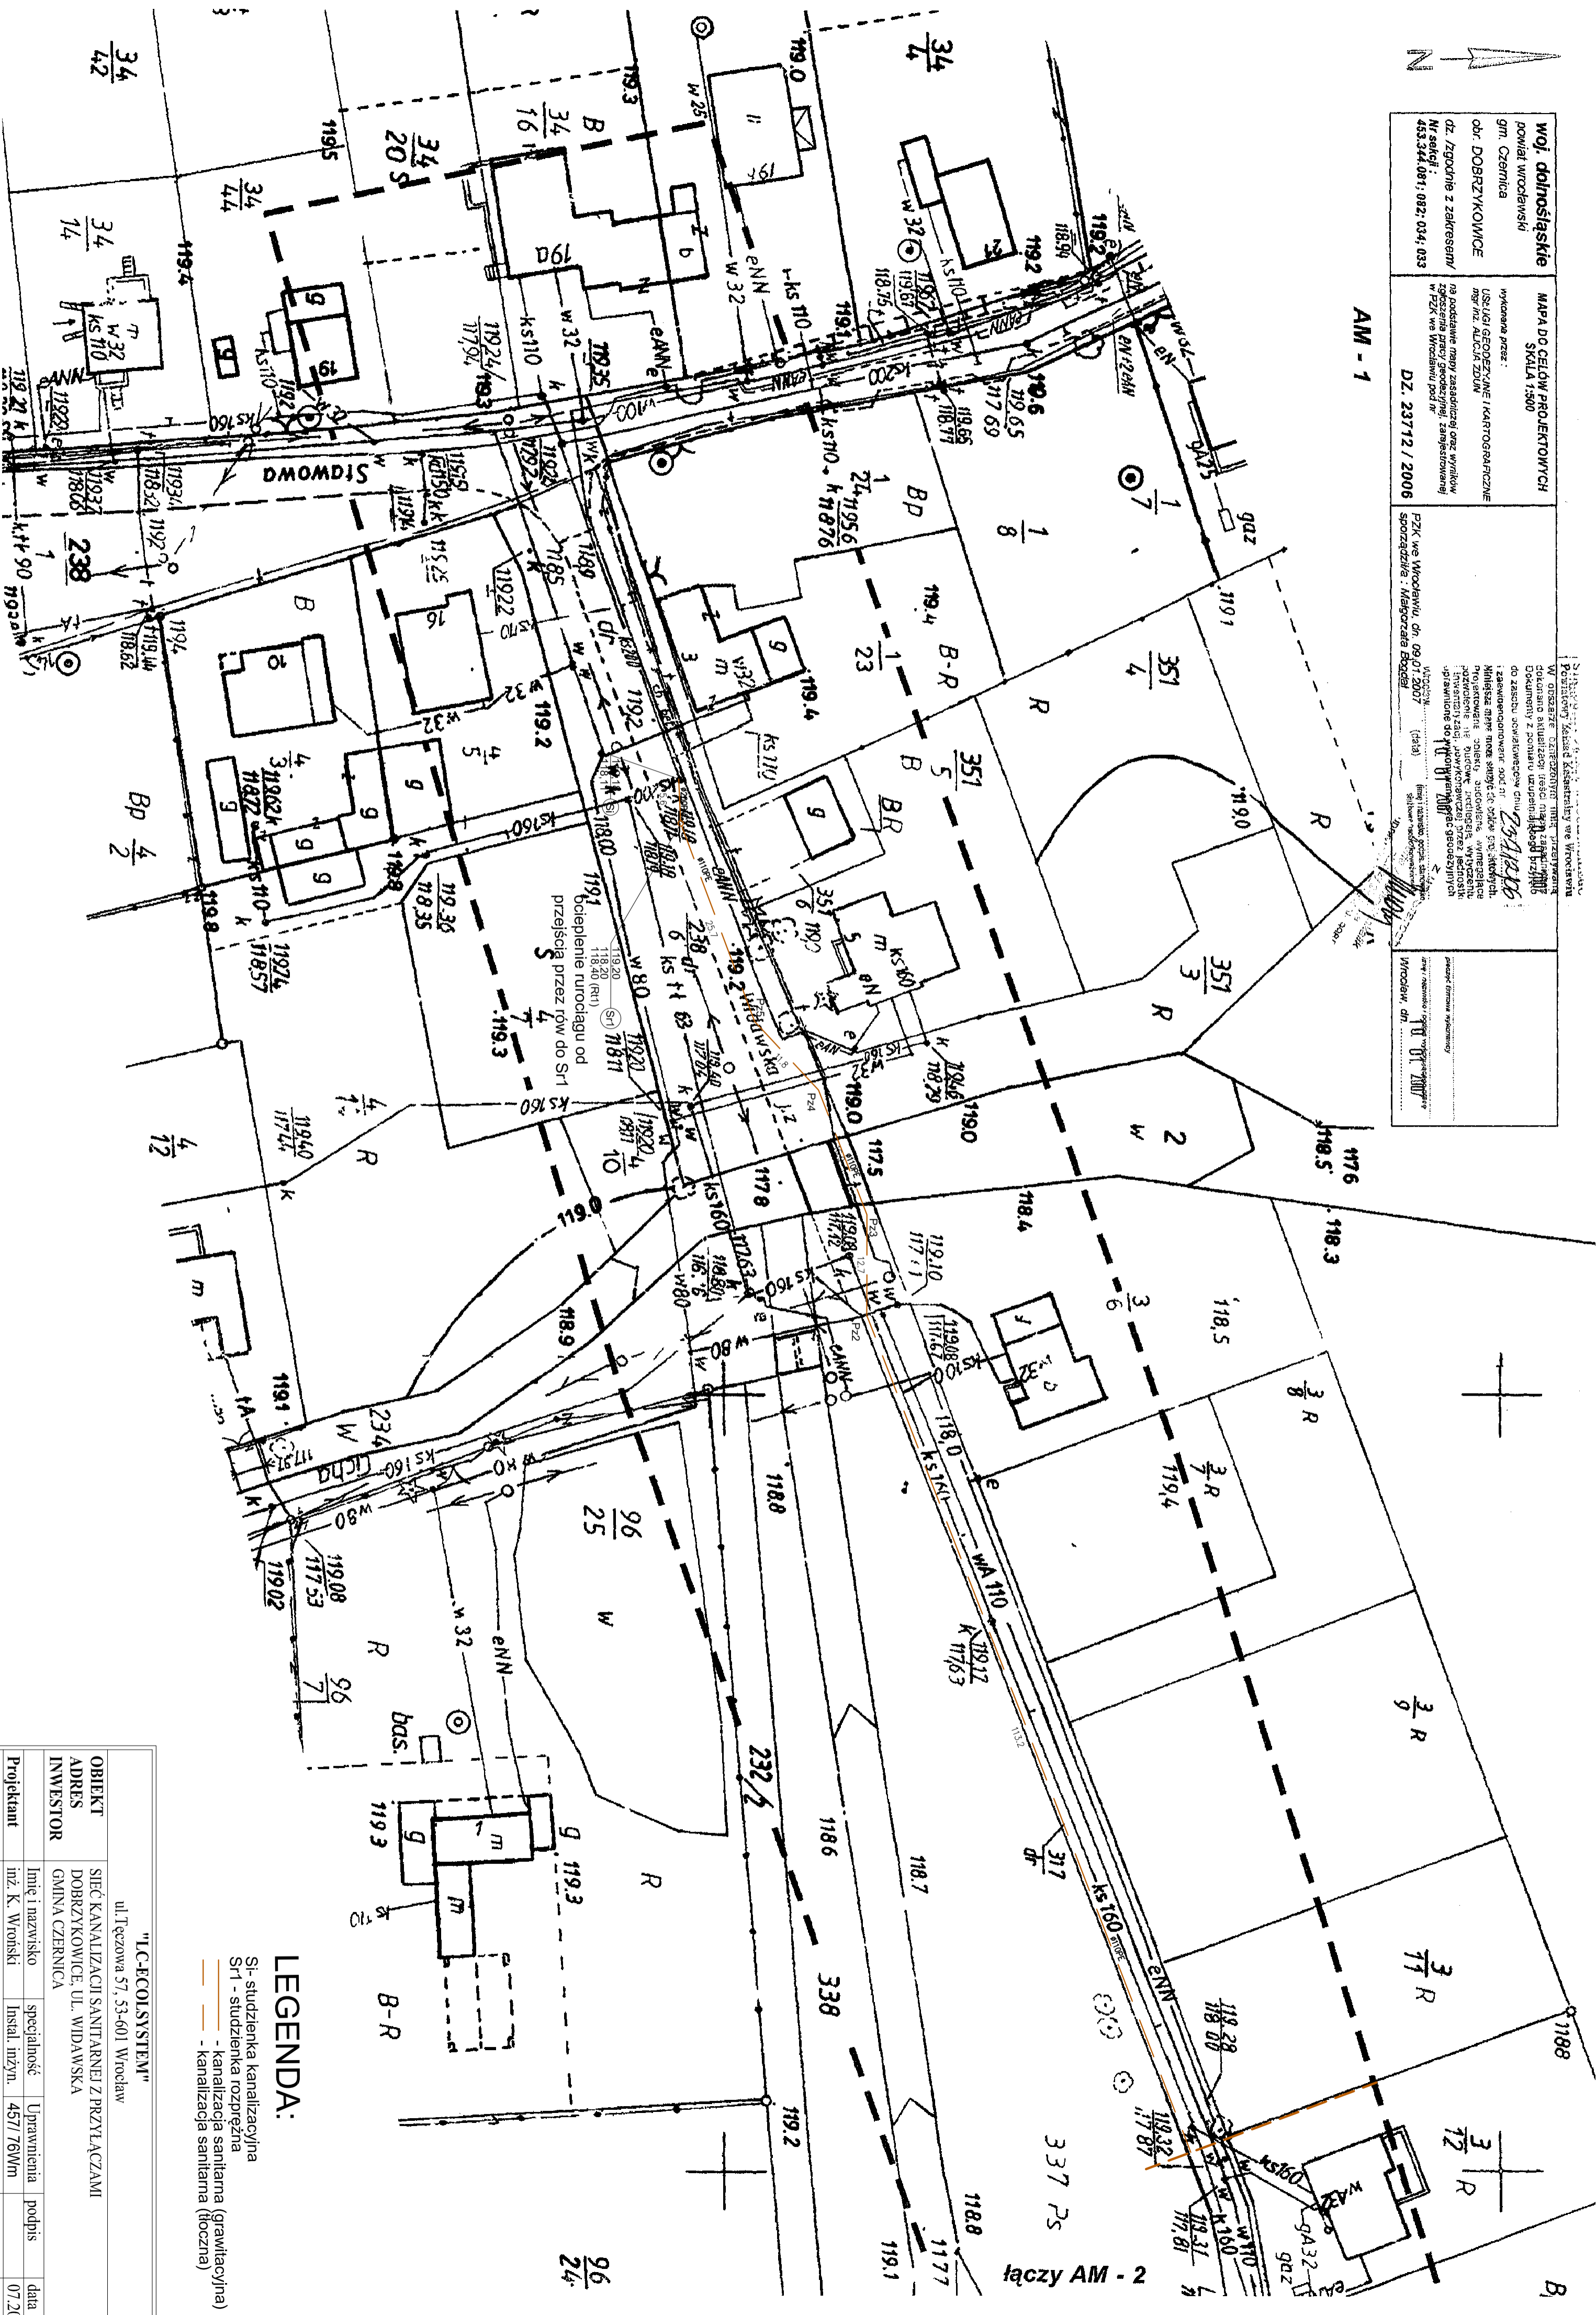

**LEGENDA:**

- S1 - studzienka kanalizacyjna
- S11 - studzienka rozprężna
- kanalizacja sanitarne (grawitacyjna)
- kanalizacja sanitarne (tloczna)

**"L.C-ECOLSYSTEM"**

ul. Tęczowa 57, 53-601 Wrocław

<b>OBIEKT</b>	SIEĆ KANALIZACJI SANITARNEJ Z PRZYŁĄCZAMI		
<b>ADRES</b>	DOBRZYKOWICE, UL. WIDAWSKA		
<b>INWESTOR</b>	GMINA CZERNICA		
<b>Projektant</b>	Imię i nazwisko	specjalność	Uprawnienia
<b>Nazwa</b>	inż. K. Wroński	Instal. inżyn.	457/76Wm
<b>rysunku</b>	PLAN USYTUOWANIA SIECI KANALIZACYJNEJ I PRZYŁĄCZY	Skala	1:500
		data	07.2007
		Nr rys	1