


LEGENDA:

--- Bariera U-12a (typ olsztynski)

A-11a prj Projektowane oznakowanie pionowe

▬▬▬▬▬▬▬ Projektowane oznakowanie poziome (z kostki bet. koloru grafitowego)

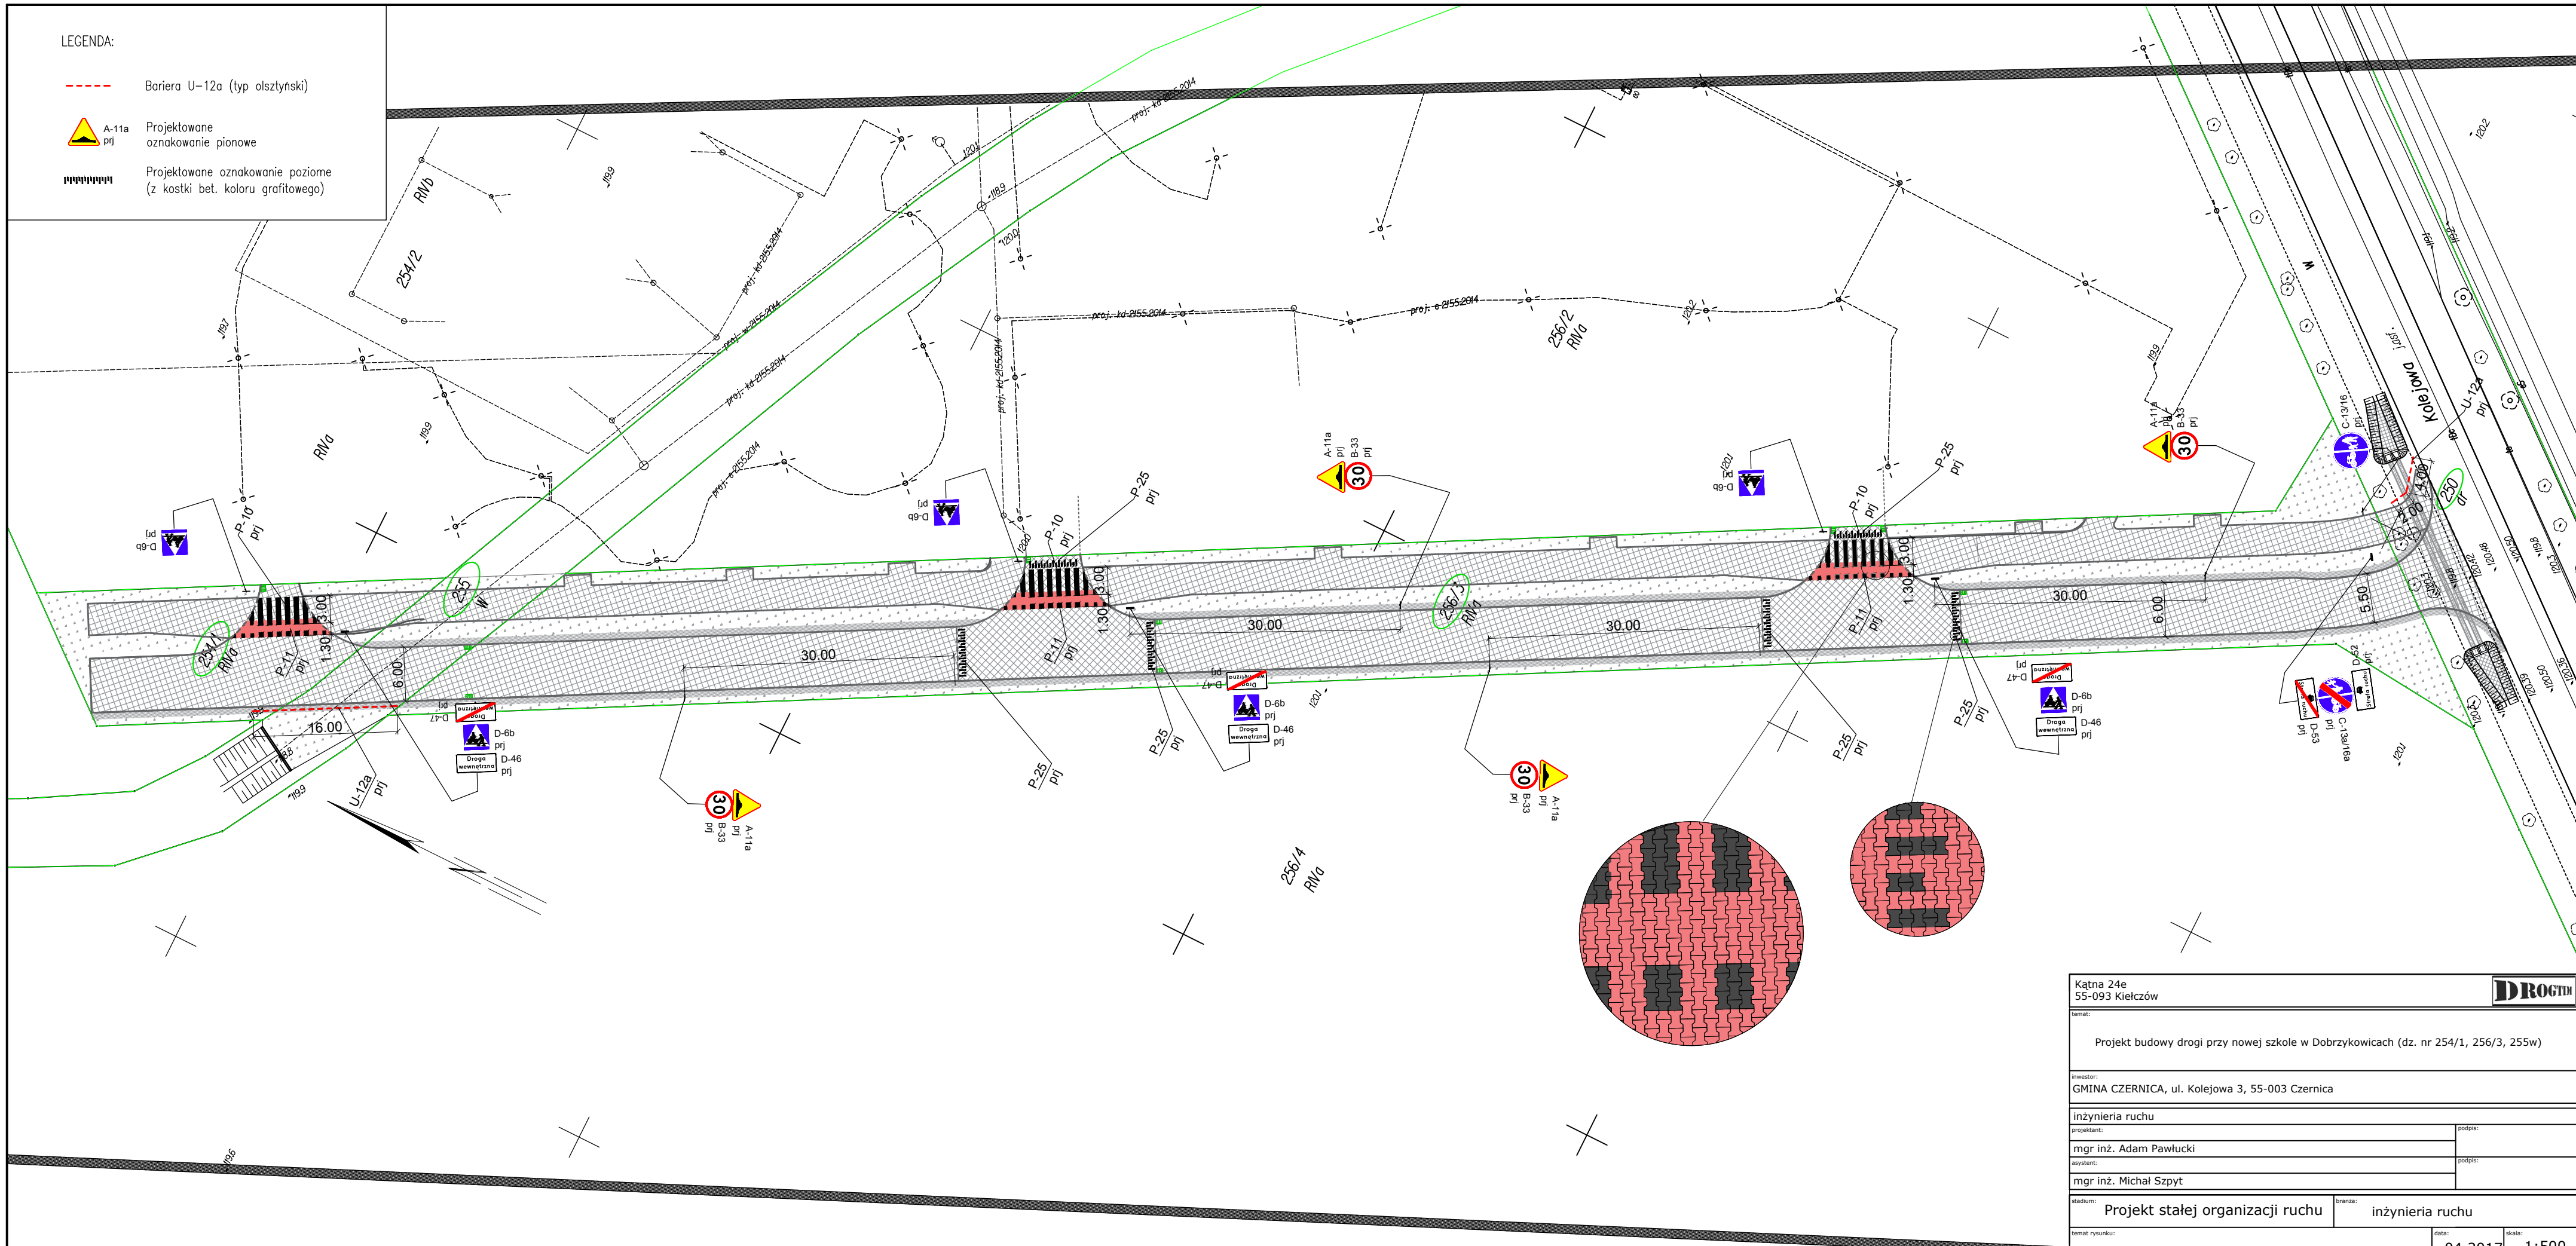

Kątna 24e 55-093 Kielczów		DROCTM
temat: Projekt budowy drogi przy nowej szkole w Dobrzykowicach (dz. nr 254/1, 256/3, 255w)		
inwestor: GMINA CZERNICA, ul. Kolejowa 3, 55-003 Czernica		
inżynieria ruchu		podpis:
projektant:	mgr inż. Adam Pawłucki	podpis:
asystent:	mgr inż. Michał Szpyt	podpis:
stadium:	Projekt stałej organizacji ruchu	branża: inżynieria ruchu
temat rysunku:	Plan sytuacyjny oznakowania	data: 04.2017 skala: 1:500 nr rysunku: A SOR-01