


- LEGENDA:
- Działki w obszarze inwestycji
 - Granice działek
 - Istniejąca krawędź jezdni
 - 40 B-33 pjt Projektowane oznakowanie pionowe
 - U-3d pjt Projektowane urządzenia bezpieczeństwa ruchu drogowego

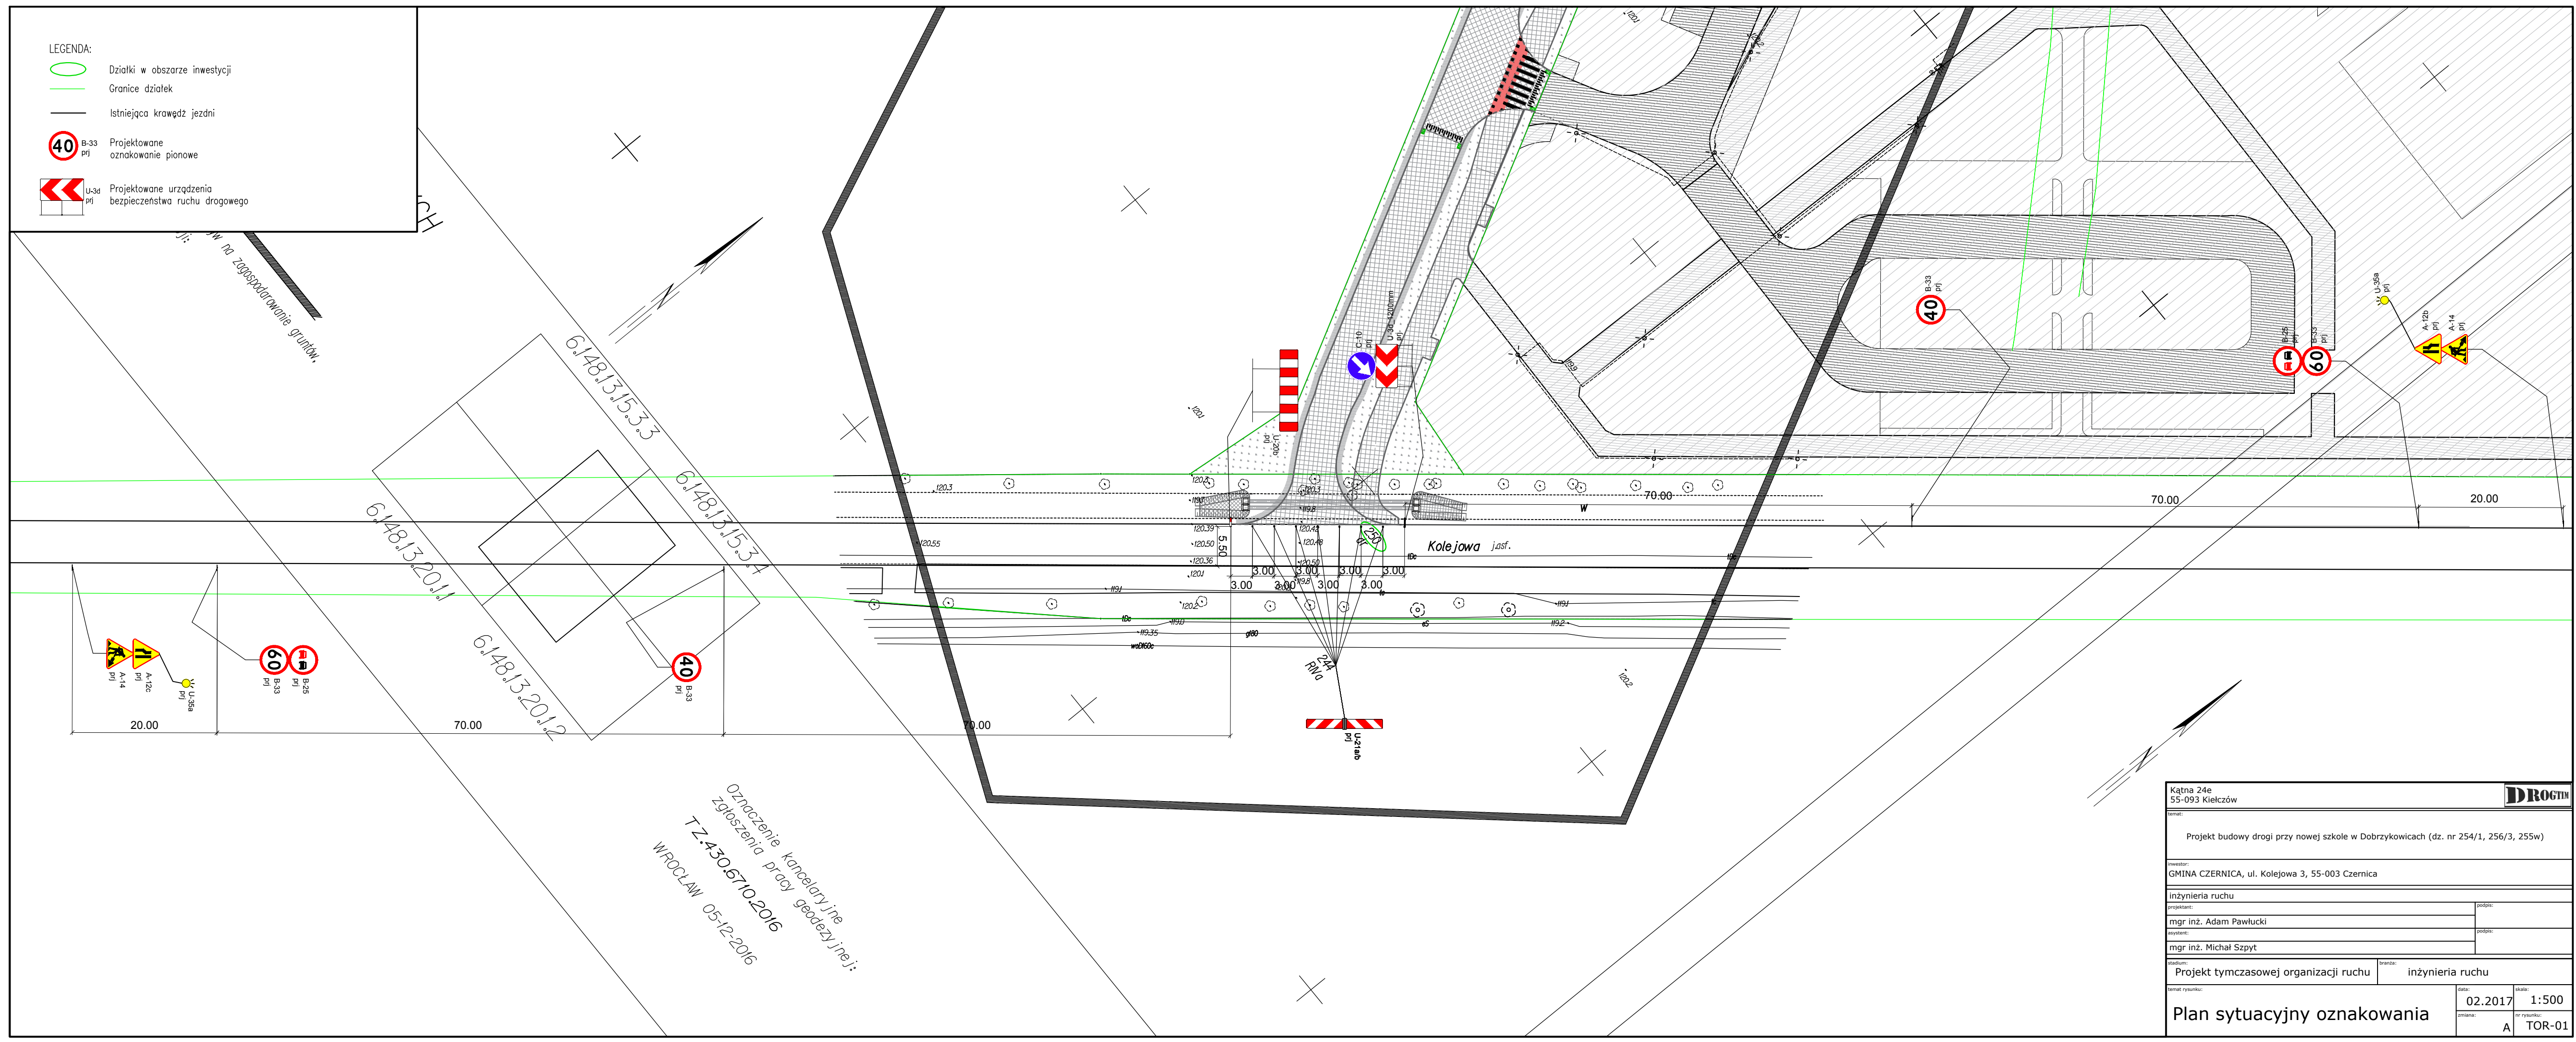

U-3d pjt
 W na zagospodarowanie gruntów.

6.148.13.15.3.3
 6.148.13.15.3.4
 6.148.13.20.1.1
 6.148.13.20.1.2

Oznaczenie Kancelaryjnie
 zgłoszenia pracy geodezyjnej:
 T.Z.430.6710.2016
 WROCLAW 05-12-2016

Kątna 24e 55-093 Kielczów			
Projekt budowy drogi przy nowej szkole w Dobrzykowicach (dz. nr 254/1, 256/3, 255w)			
Inwestor: GMINA CZERNICA, ul. Kolejowa 3, 55-003 Czernica			
Inżynieria ruchu			
Projektant:	mgr inż. Adam Pawlucky		podpis:
Asystent:	mgr inż. Michał Szpyt		podpis:
Stadium:	Projekt tymczasowej organizacji ruchu	branża:	inżynieria ruchu
Temat rysunku:	Plan sytuacyjny oznakowania	Data:	02.2017 1:500
		Skala:	TOR-01