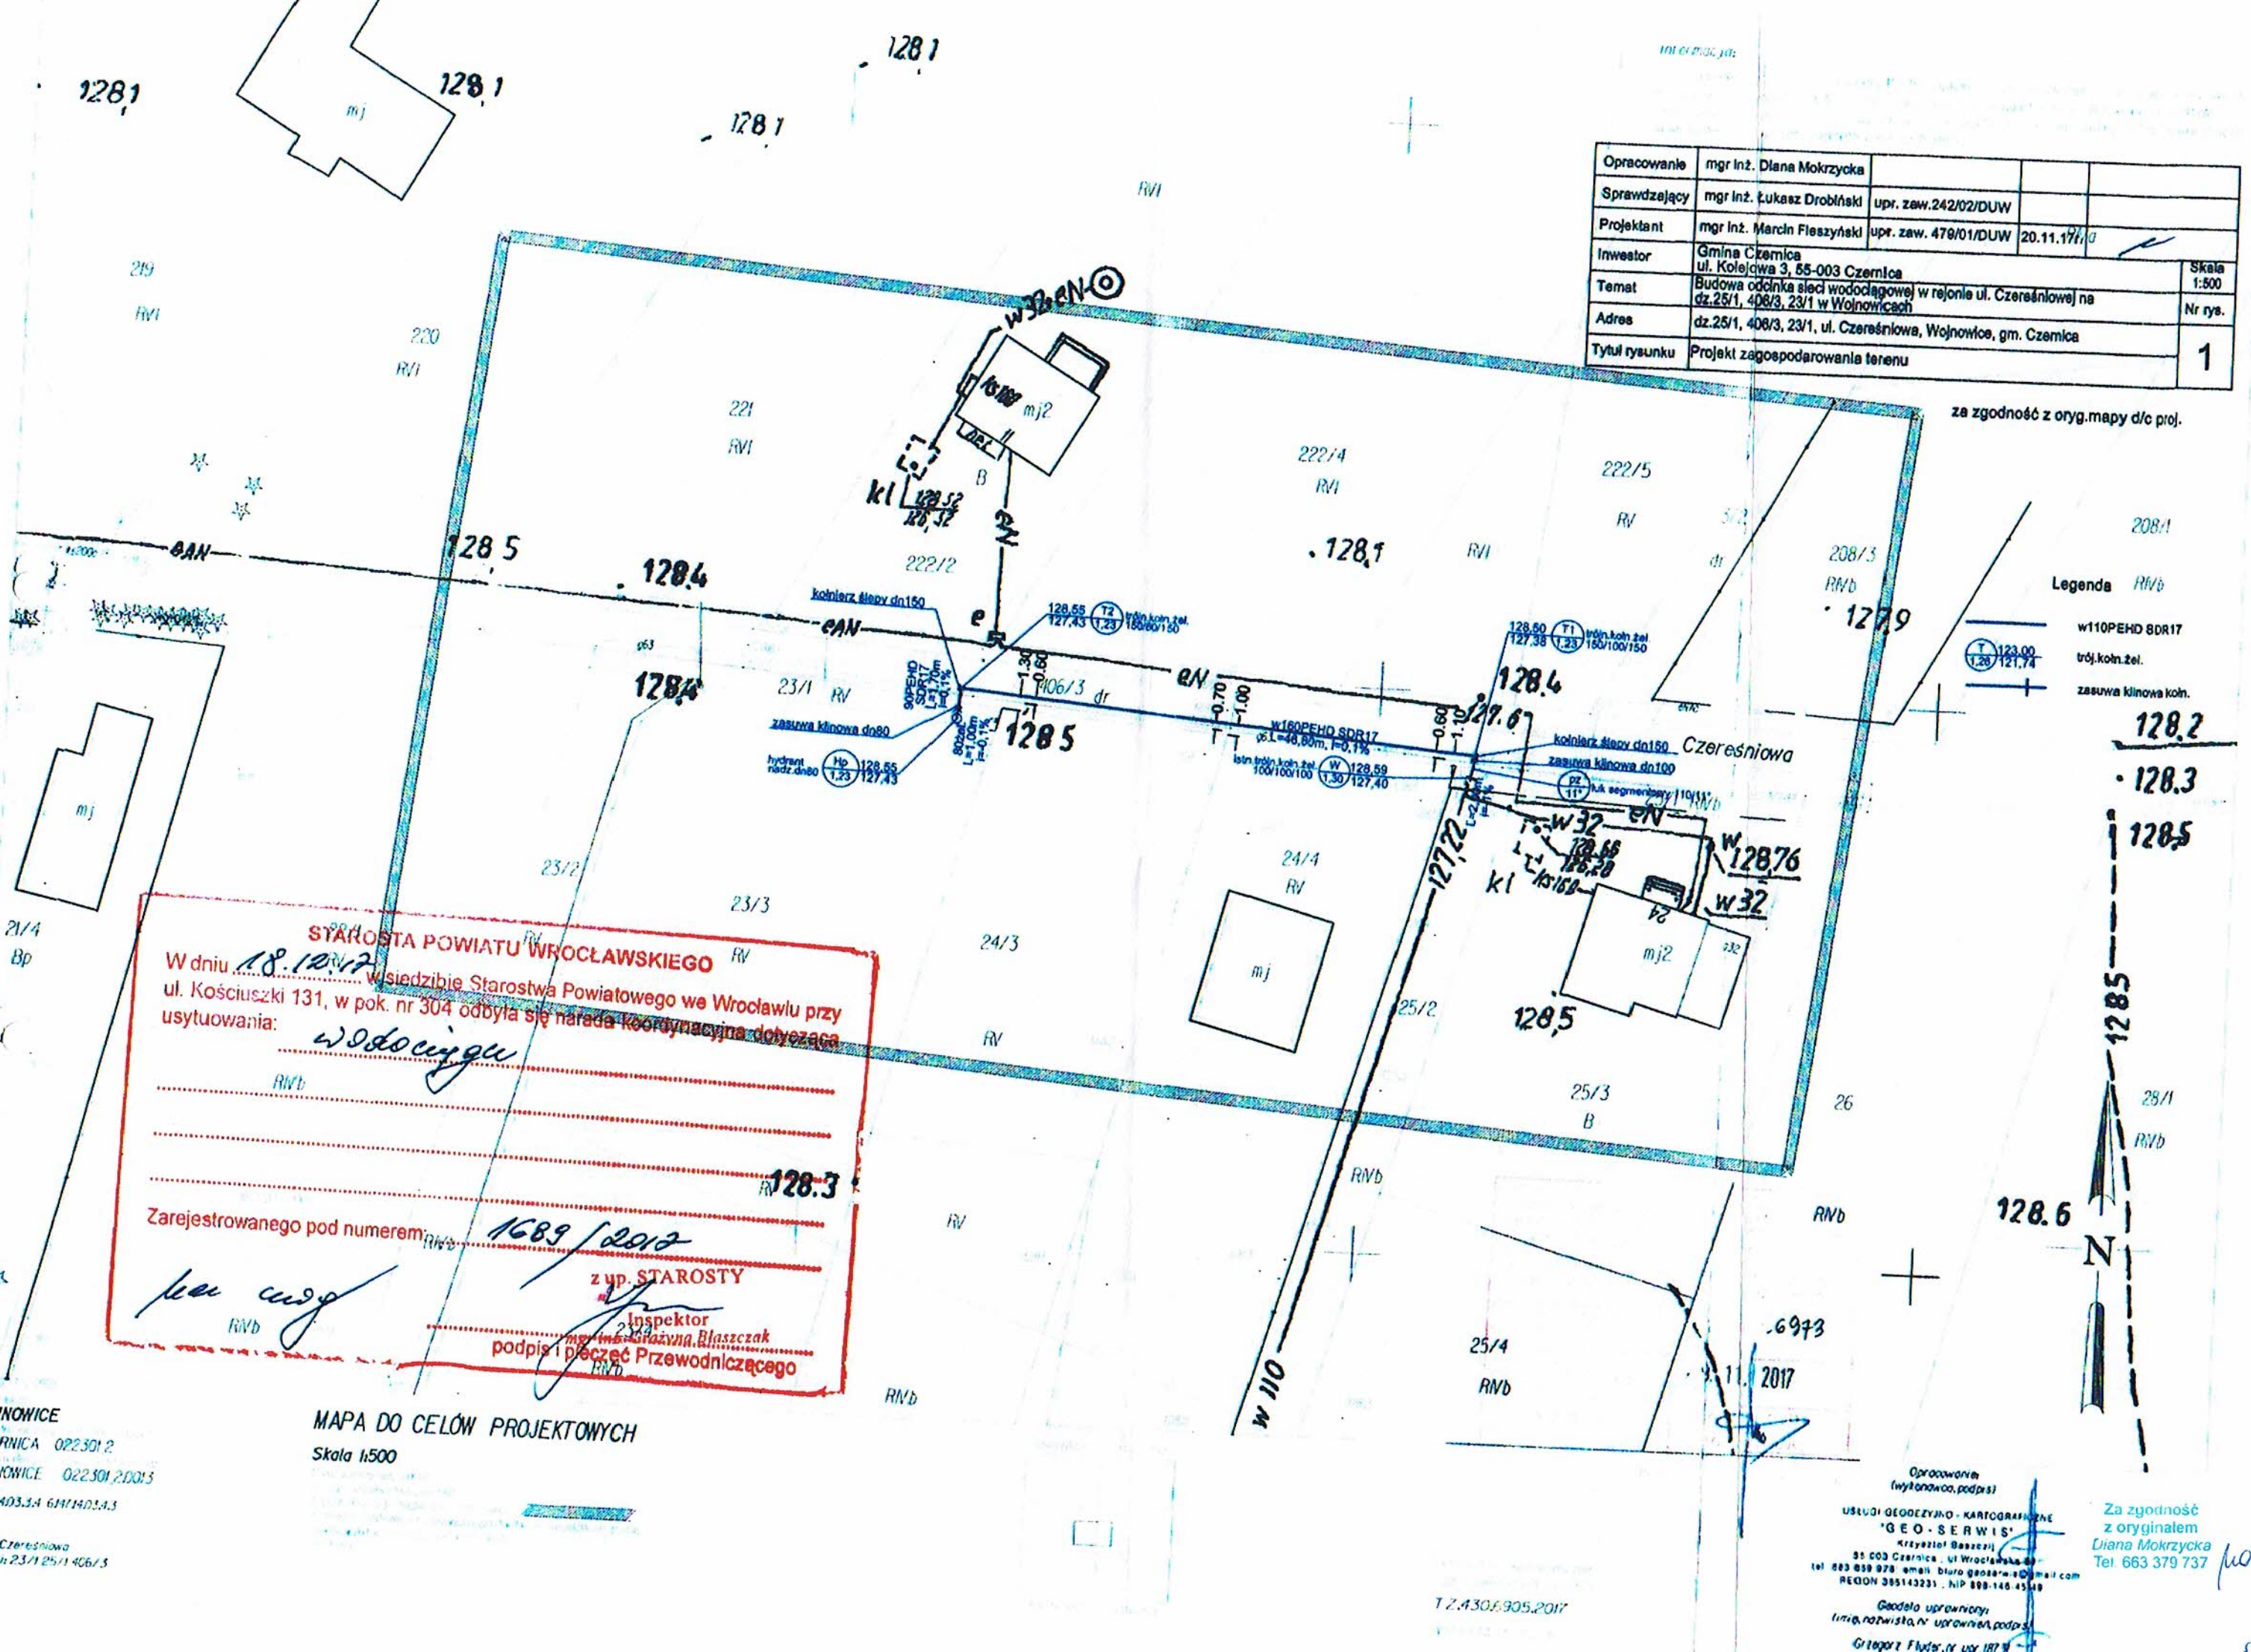

Opracowanie | mgr inż. Diana Mokrzycka
Sprawdzający | mgr inż. Łukasz Drobiński | upr. zaw.242/02/DUW
Projektant | mgr inż. Marcin Fleszyński | upr. zaw. 479/01/DUW | 20.11.17r.
Inwestor | Gmina Czernica ul. Kolejowa 3, 55-003 Czernica
Temat | Budowa odcinka sieci wodociągowej w rejonie ul. Czereśniowej na dz.25/1, 406/3, 23/1 w Wojnowicach
Adres | dz.25/1, 406/3, 23/1, ul. Czereśniowa, Wojnowice, gm. Czernica
Tytuł rysunku | Projekt zagospodarowania terenu
Skala 1:500
Nr rys. 1
za zgodność z oryg.mapy d/c proj.
Legenda
w110PEHD SDR17
trój.koln.żel.
zasuwa klinowa koln.
Czereśniowa
STAROSTA POWIATU WROCŁAWSKIEGO
W dniu 18.12.17 w siedzibie Starostwa Powiatowego we Wrocławiu przy ul. Kościuszki 131, w pok. nr 304 odbyła się narada koordynacyjna dotycząca usytuowania: wodociągu
Zarejestrowanego pod numerem: 1689/2017
z up. STAROSTY
Inspektor
mgr inż. Grażyna Błaszczak
podpis i pieczęć Przewodniczącego
MAPA DO CELÓW PROJEKTOWYCH
Skala 1:500
WOJNOWICE
CZERNICA 022301.2
WOJNOWICE 022301.2.0013
Opracowanie (wykonawca, podpis)
USŁUGI GEODEZYJNO - KARTOGRAFICZNE "GEO-SERWIS"
Geodeta uprawniony (imię, nazwisko, nr uprawnień, podpis)
Za zgodność z oryginałem
Diana Mokrzycka
Tel. 663 379 737
T.Z.430.6905.2017