Opracowanie	mgr inż. Diana Mokrzycka			
Sprawdzający	mgr inż. Łukasz Drobiński	upr. zaw.242/02/DUW		
Projektant	mgr inż. Marcin Fleszyński	upr. zaw. 479/01/DUW	20.11.17	
Inwestor	Gmina Czernica ul. Kolejowa 3, 55-003 Czernica			Skala 1:500
Temat	Budowa odcinka sieci wodociągowej w rejonie ul. Czereśniowej na dz.25/1, 406/3, 23/1 w Wojnowicach			Nr rys.
Adres	dz.25/1, 406/3, 23/1, ul. Czereśniowa, Wojnowice, gm. Czernica			1
Tytuł rysunku	Projekt zagospodarowania terenu			

za zgodność z oryg.mapy d/c proj.

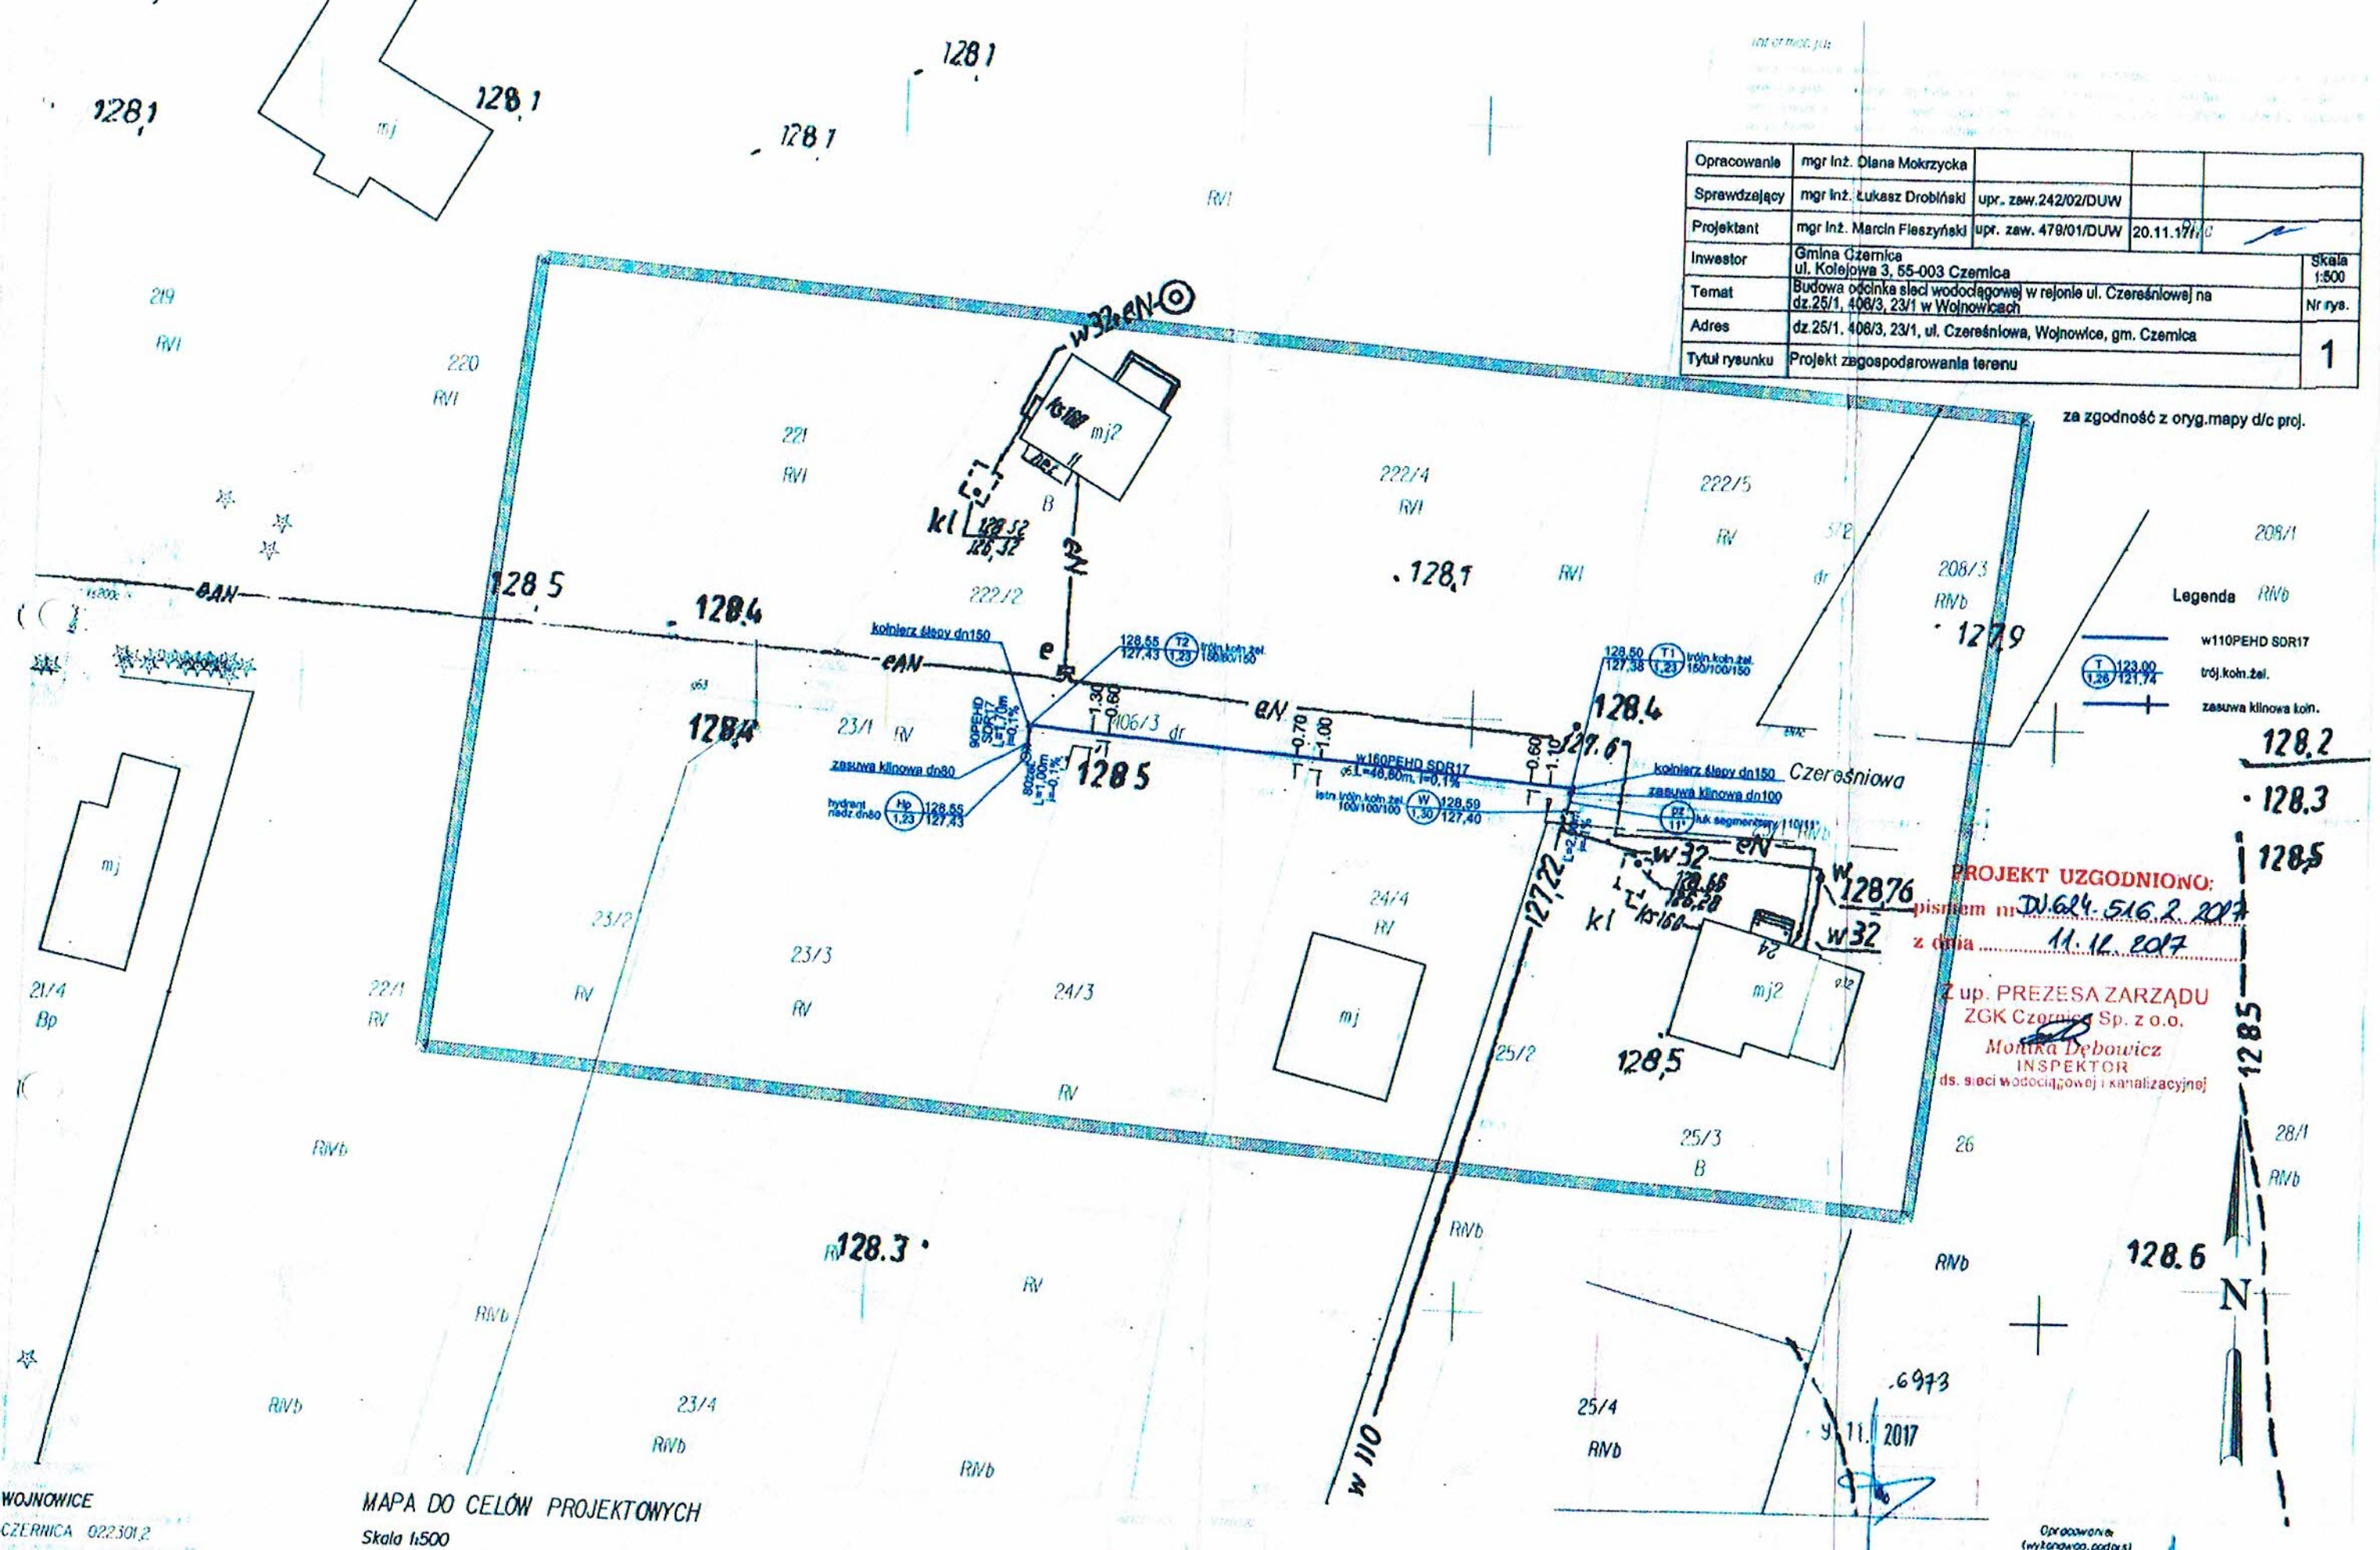

PROJEKT UZGODNIONO:
pismem nr DU.624.516.2.2017
z dnia 11.12.2017
Z up. PREZESA ZARZĄDU
ZGK Czernica Sp. z o.o.
Monika Dębowicz
INSPEKTOR
ds. sieci wodociągowej i kanalizacyjnej

WOJNOWICE
CZERNICA 022301.2
WOJNOWICE 022301.2.0013
6.147.14.03.3.4 6.147.14.03.4.3
Ulica: Czereśniowa
Działki: 23/1 25/1 406/3

MAPA DO CELÓW PROJEKTOWYCH
Skala 1:500

T.Z.430.6905.2017

Opracowanie:
(wykonawca, podpis)
USŁUGI GEODEZYJNO - KARTOGRAFICZNE
"GEO - SERWIS"
Krzysztof Beszczyj
55-003 Czernica, ul. Wrocławska 6
tel. 663 859 978, email: biuro.geoserwis@gmail.com
REGON 385143231, NIP 898-146-45-49
Geodeta uprawniony:
(imię, nazwisko, nr uprawnień, podpis)
Grzegorz Fluder, nr upr. 187.3

Za zgodność
z oryginałem
Diana Mokrzycka
Tel. 663 379 737