


Opracowanie	mgr inż. Diana Mokrzycka	
Sprawdzający	mgr inż. Lukasz Drobnicki	upr. zaw. 242/202/DUW
Projektant	mgr inż. Marcin Flaszynski	upr. zaw. 479/01/DUW 18.06.18r.
Investor	Gmina Czernica ul. Kolejowa 3, 55-003 Czernica	
Temat	Siłkaniłazacji sanitarnej w rejonie ul. Krzykowskiej na dz. 132/23, 133/2, 133/16 w miejscowości Nadolice w pow. Żyrardów	
Adres	14/1/1 dz. 132/23, 133/2, 133/18, ul. Krzykowska, Nadolice Wlk., gm. Czernica	Nr gza.
Tytuł rysunku	Projekt zagospodarowania terenu	1

LEGENDA

st.zbor.dn10000del.
5 126.46
2.80 123.66
st.zbor.dn10000del.

1237 za zgodność z oryginałem do prof.

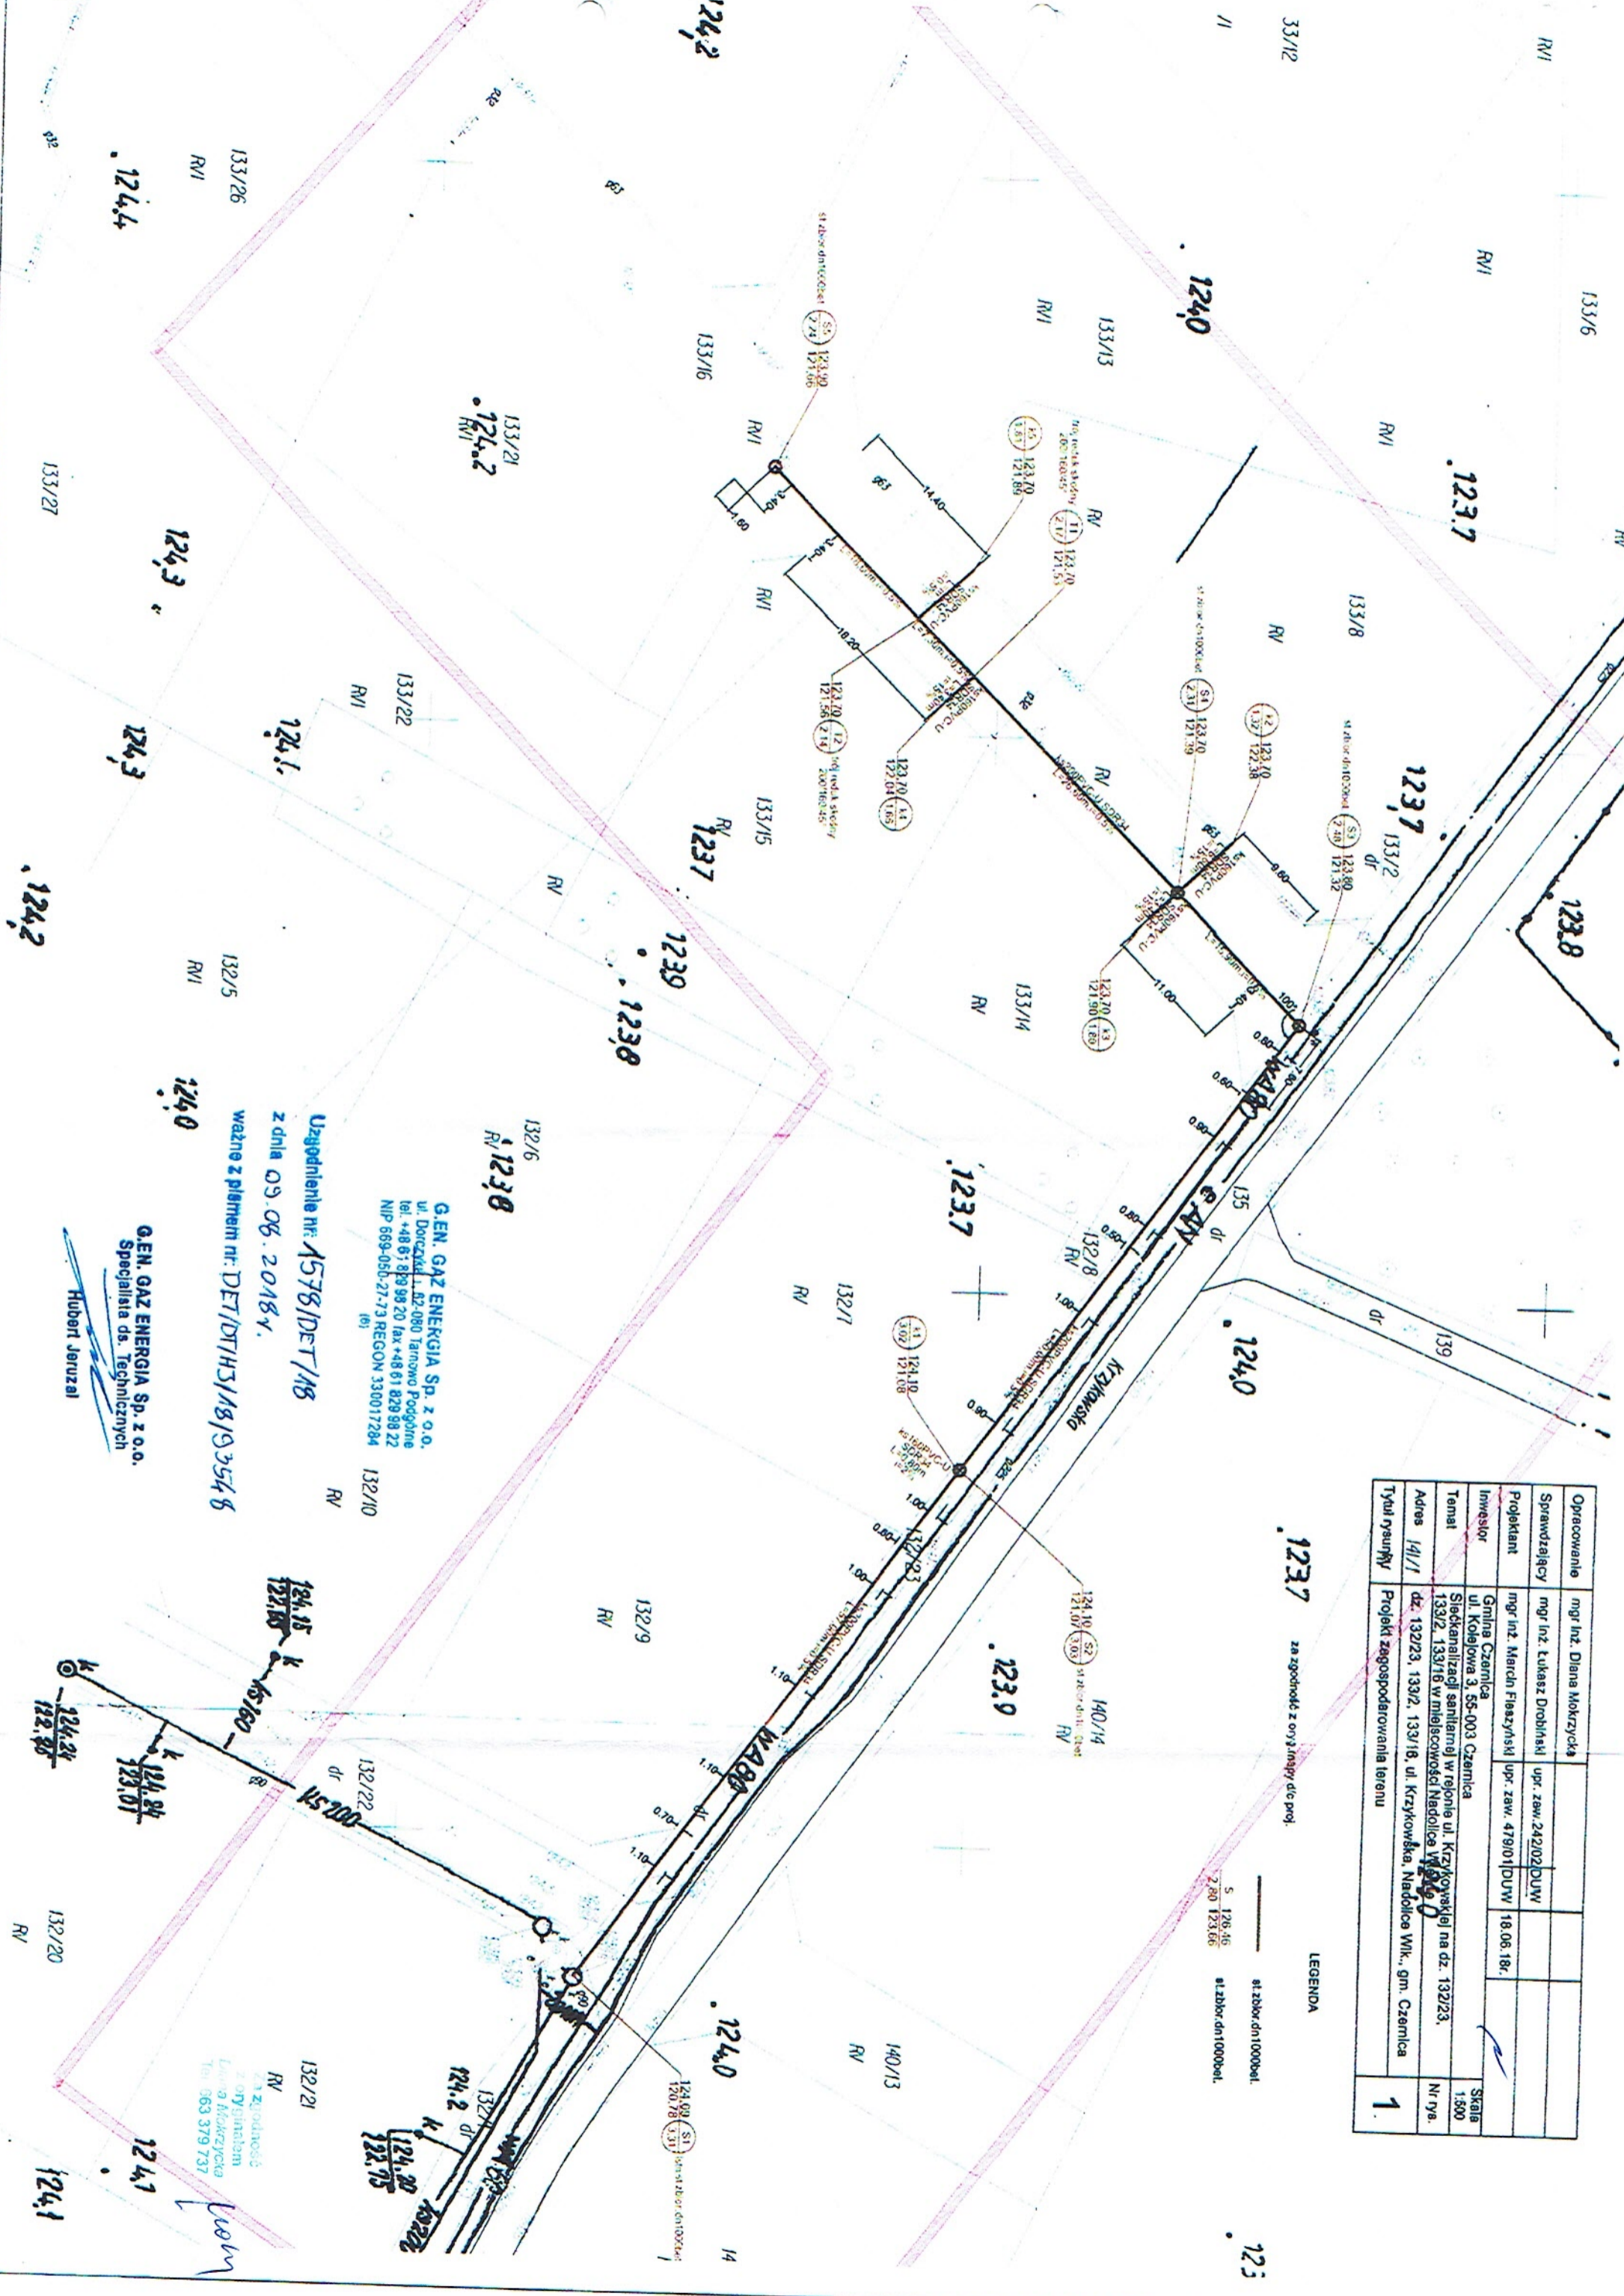

Uzgodnienie nr: 1578/DET/1/8
z dnia 09.06.2018 r.
ważne z piśmie nr: DET/DT/H3/18/9354/6

G.EN. GAZ ENERGIA Sp. z o.o.
ul. Dorożkowska 42-080 Tamowo Poddębne
tel. +48 61 829 99 20 fax +48 61 829 88 22
NIP 669-050-27-73 REGON 330017284

G.EN. GAZ ENERGIA Sp. z o.o.
Specjalista ds. Technicznych
Hubert Jeruzal

za zgodność z oryginałem
Lidia Kaczyńska
Tel. 563 379 737

Województwo