

OBJAŚNIENIA.

- 1 Rurociąg dopływowy ścieków m. Wrocławia
 - 2 Kraty
 - 3 Piaskownik
 - 4 Osadniki
 - 5 Zbiornik wyrówn
 - 6 Pompownia ścieków **6a** Pompownia osadów
 - 7 Istn. osadnik terenowy - do likwidacji
 - 8 Pola filtracyjne istniejące 6 ha
 - 8a " " projekt 4 ha
 - 9 Loguny osadów (projekt)
- Rurociągi istniejące ścieków
 — projekt ścieków
 — " " osadów
 — kanał doprowadzający wodę z Dąry (Istn.)
 — Istn. i proj. doprowadz. z wylotami na pola
 — Proj. grable kwater pol filtracyjnych
 II — II Azekroje poprzeczne pol " "
 (L) Okrywki głębokie
 (P) sondy głębokie
 — Dasy zieleni ochronnej
 — Proj. drenaz na polach filtracyjnych
 — Grunty prywatne
 — " pgr Nadajlice


1:2000


DR. INŻ. J. CZAPSKI
 WSKAŁA
 W LENKOWICACH
 W PUNIE

1909

DOBRZYKOWICE - OCZYSZCZALNIA
 PLAN SYTUACYJNY - OCZYSZCZALNA
 I POLA FILTRACYJNE

1:2000.

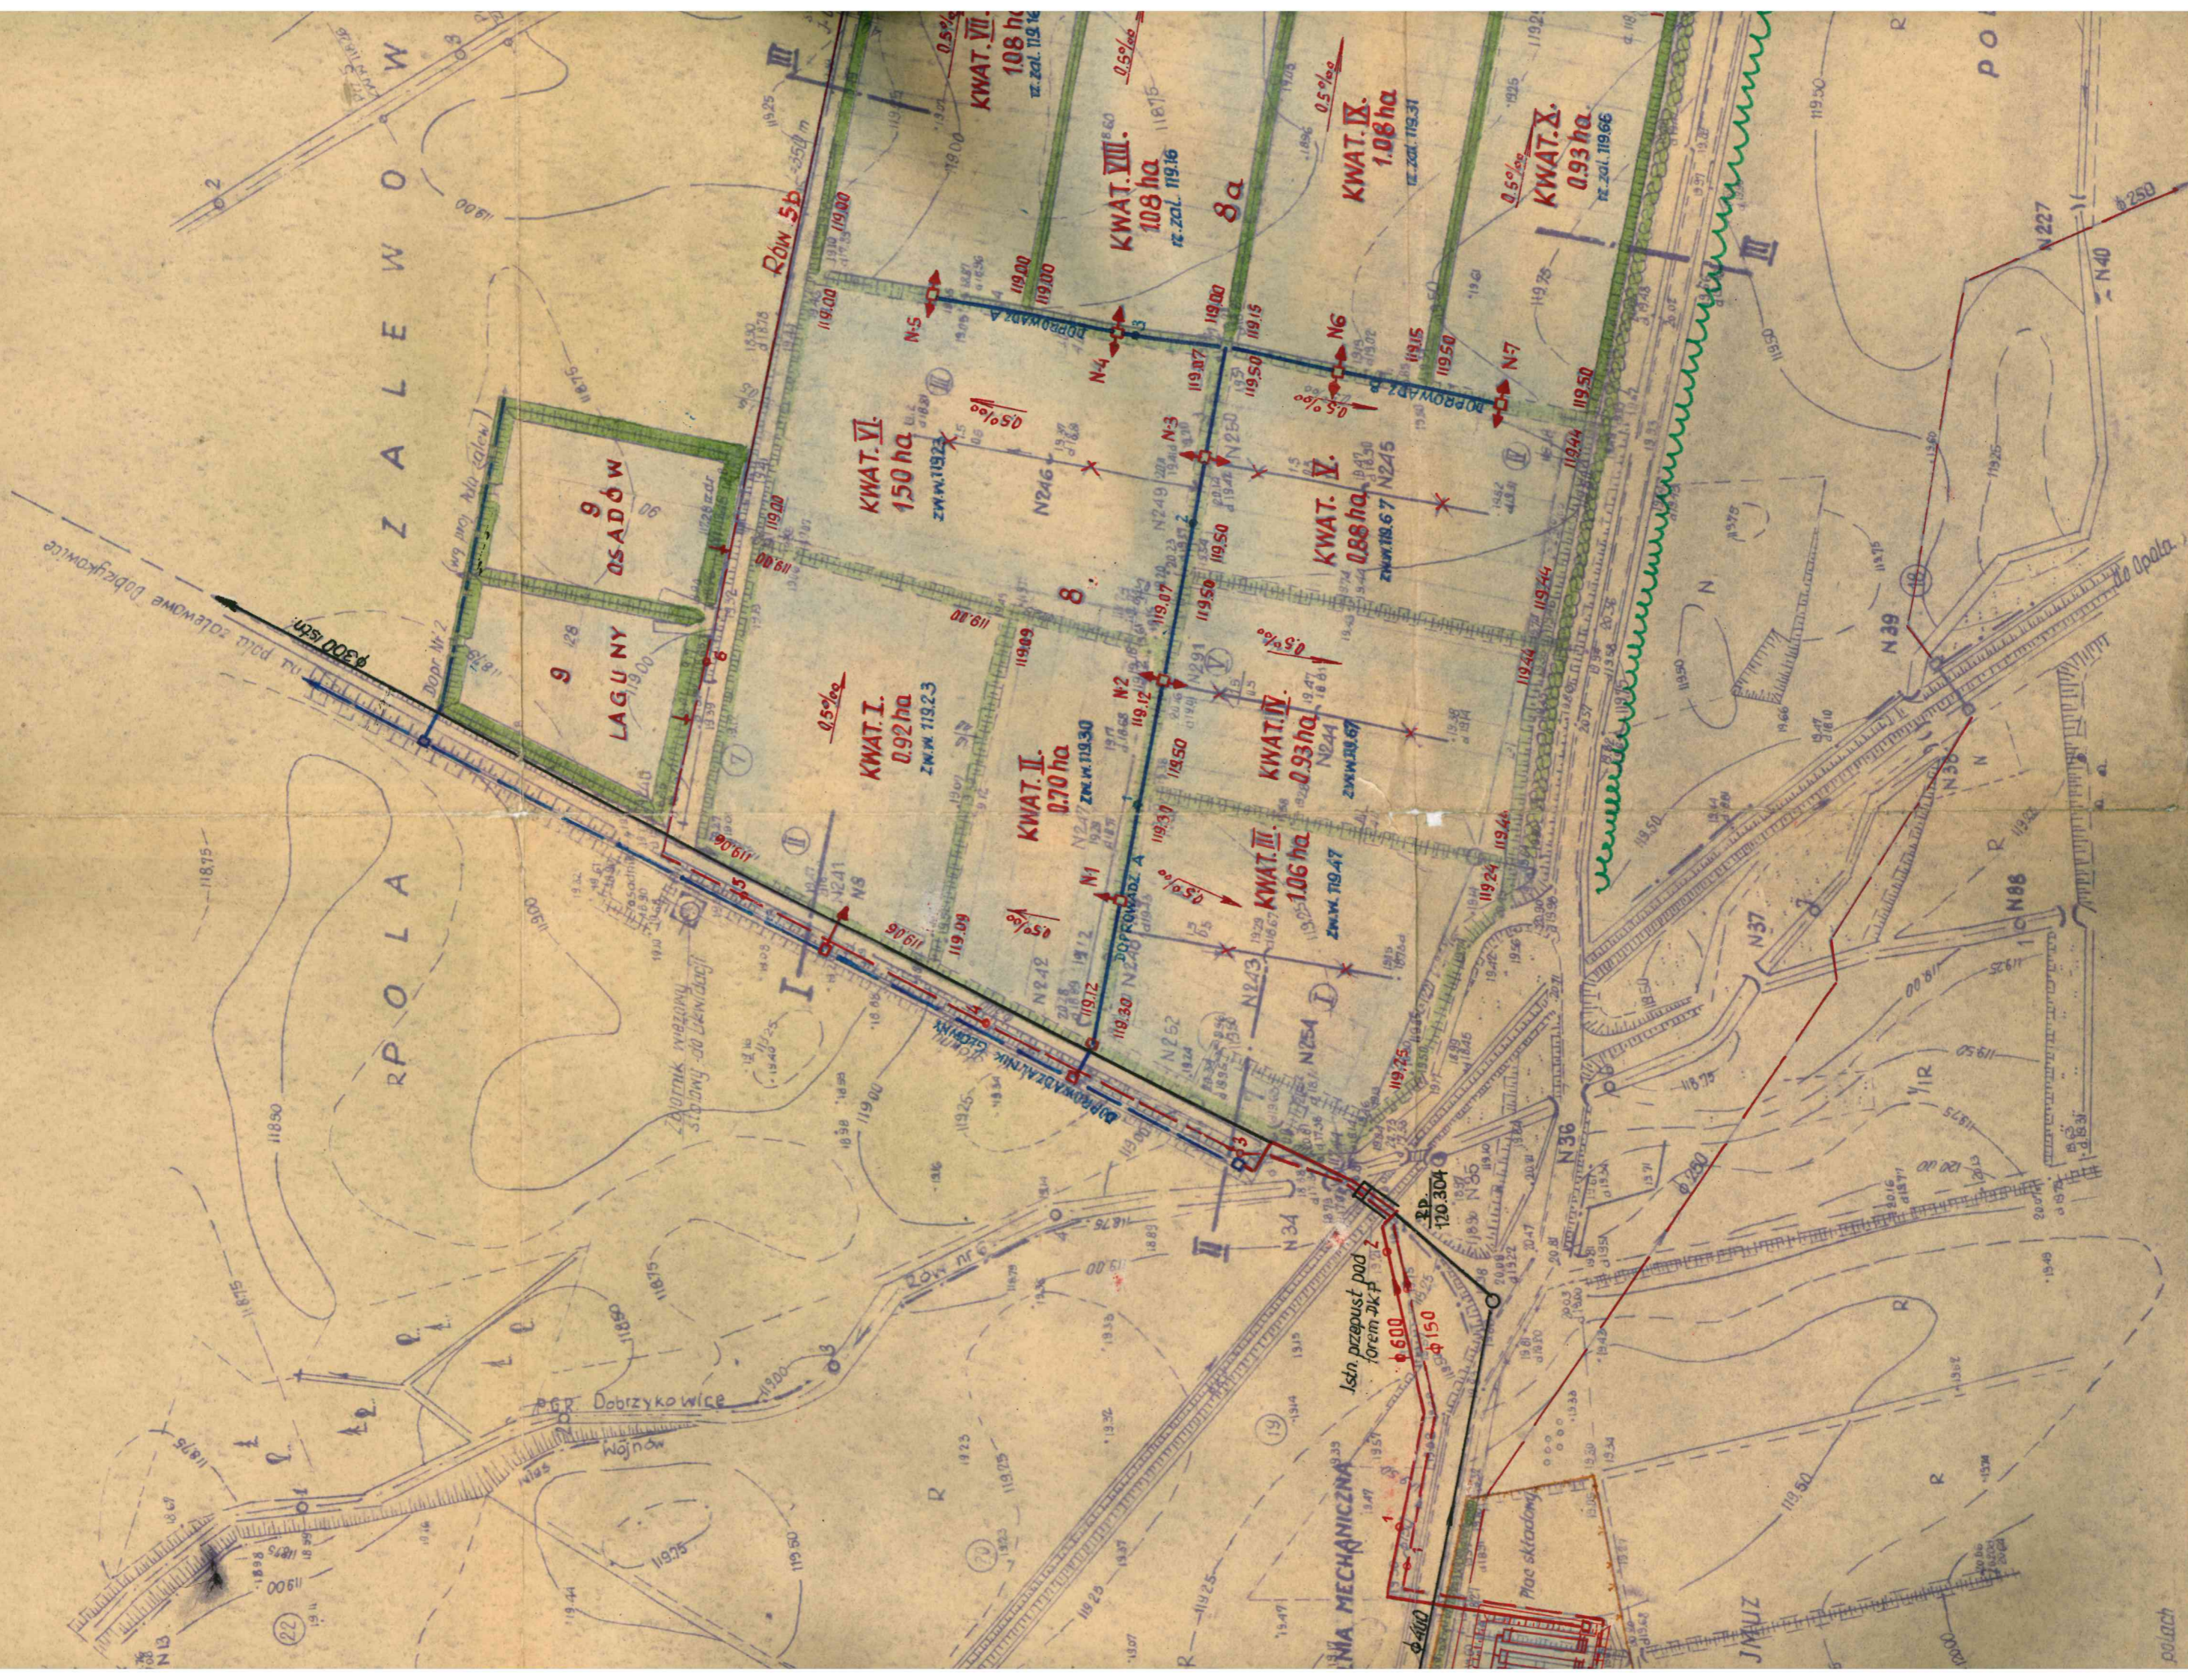

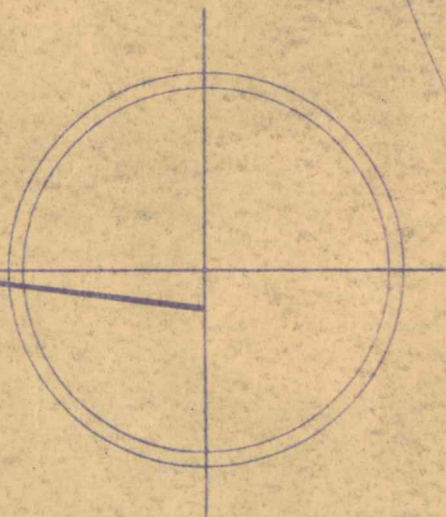

Wojnow
m. Wrocław



Kanal dopływ wody z Dąbry (nieczynny)

do abstrahowania na polach p.g.r. Kamieniec