


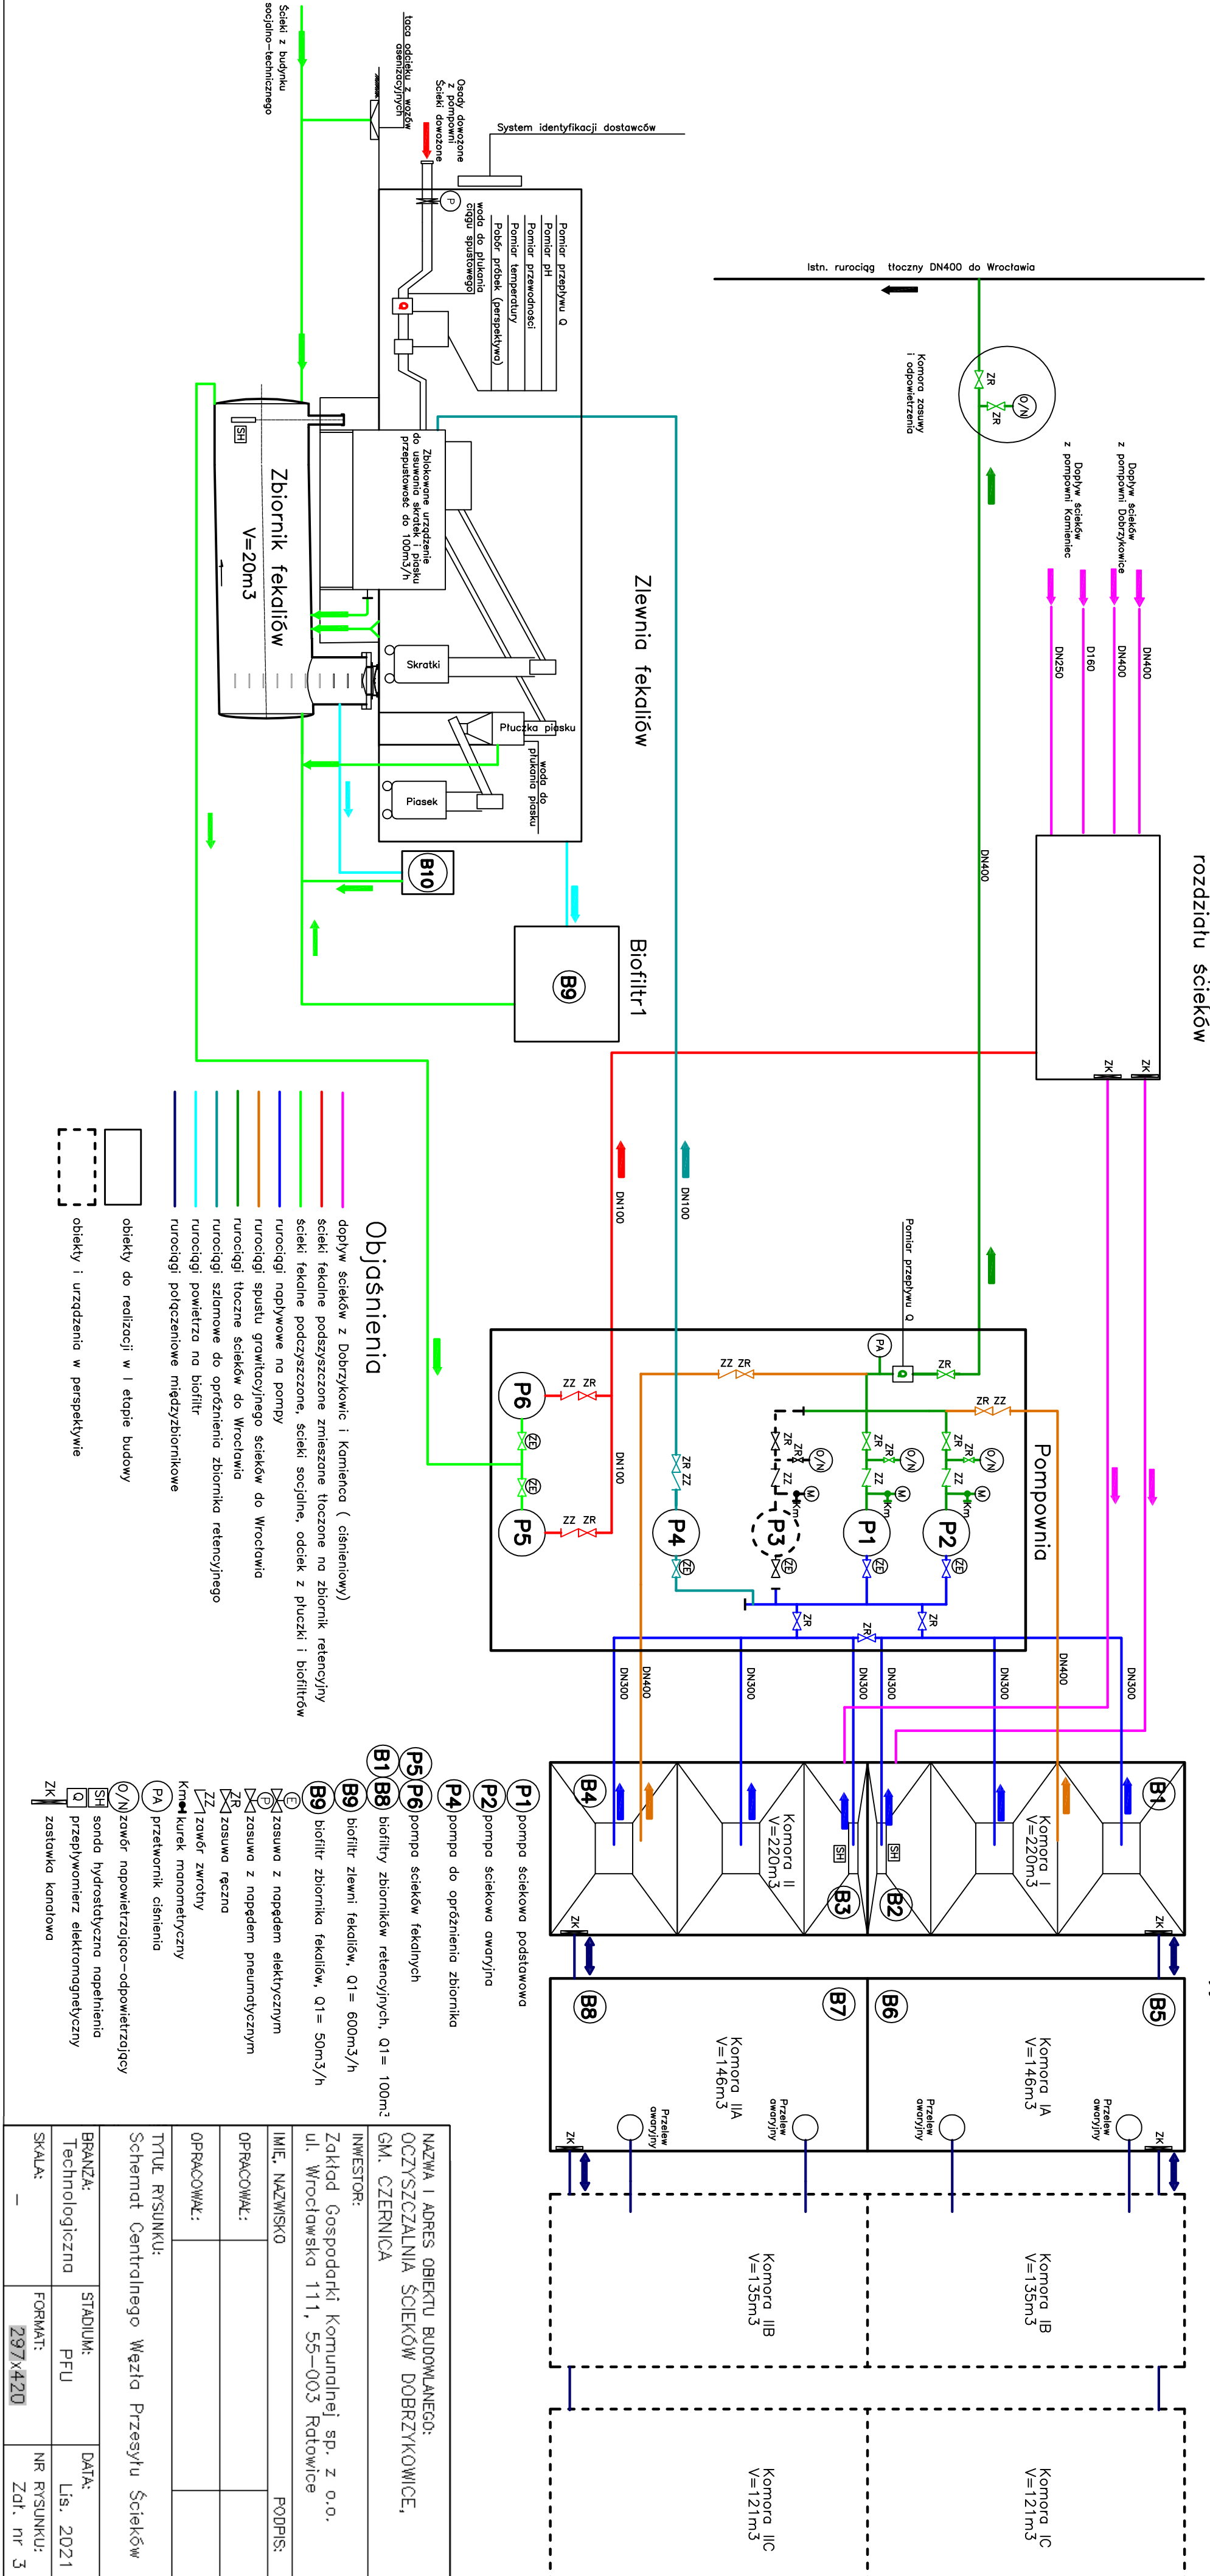

NAZWA I ADRES OBIEKTU BUDOWLANEGO: OCZYSZCZALNIA ŚCIEKÓW DOBRZYKOWICE, GM. CZERNICA			
INWESTOR: Zakład Gospodarki Komunalnej sp. z o.o. ul. Wrocławska 111, 55-003 Radowice			
IMIE, NAZWISKO		PODPIS:	
OPRACOWAŁ:			
OPRACOWAŁ:			
Tytuł RYSUNKU: Schemat Centralnego Węzła Przesyłu Ścieków			
BRANŻA: Technologiczna	STADIUM: PFLU	DATA: Lis. 2021	
SKALA: —	FORMAT: 297x420	NR RYSUNKU: Zał. nr 3	