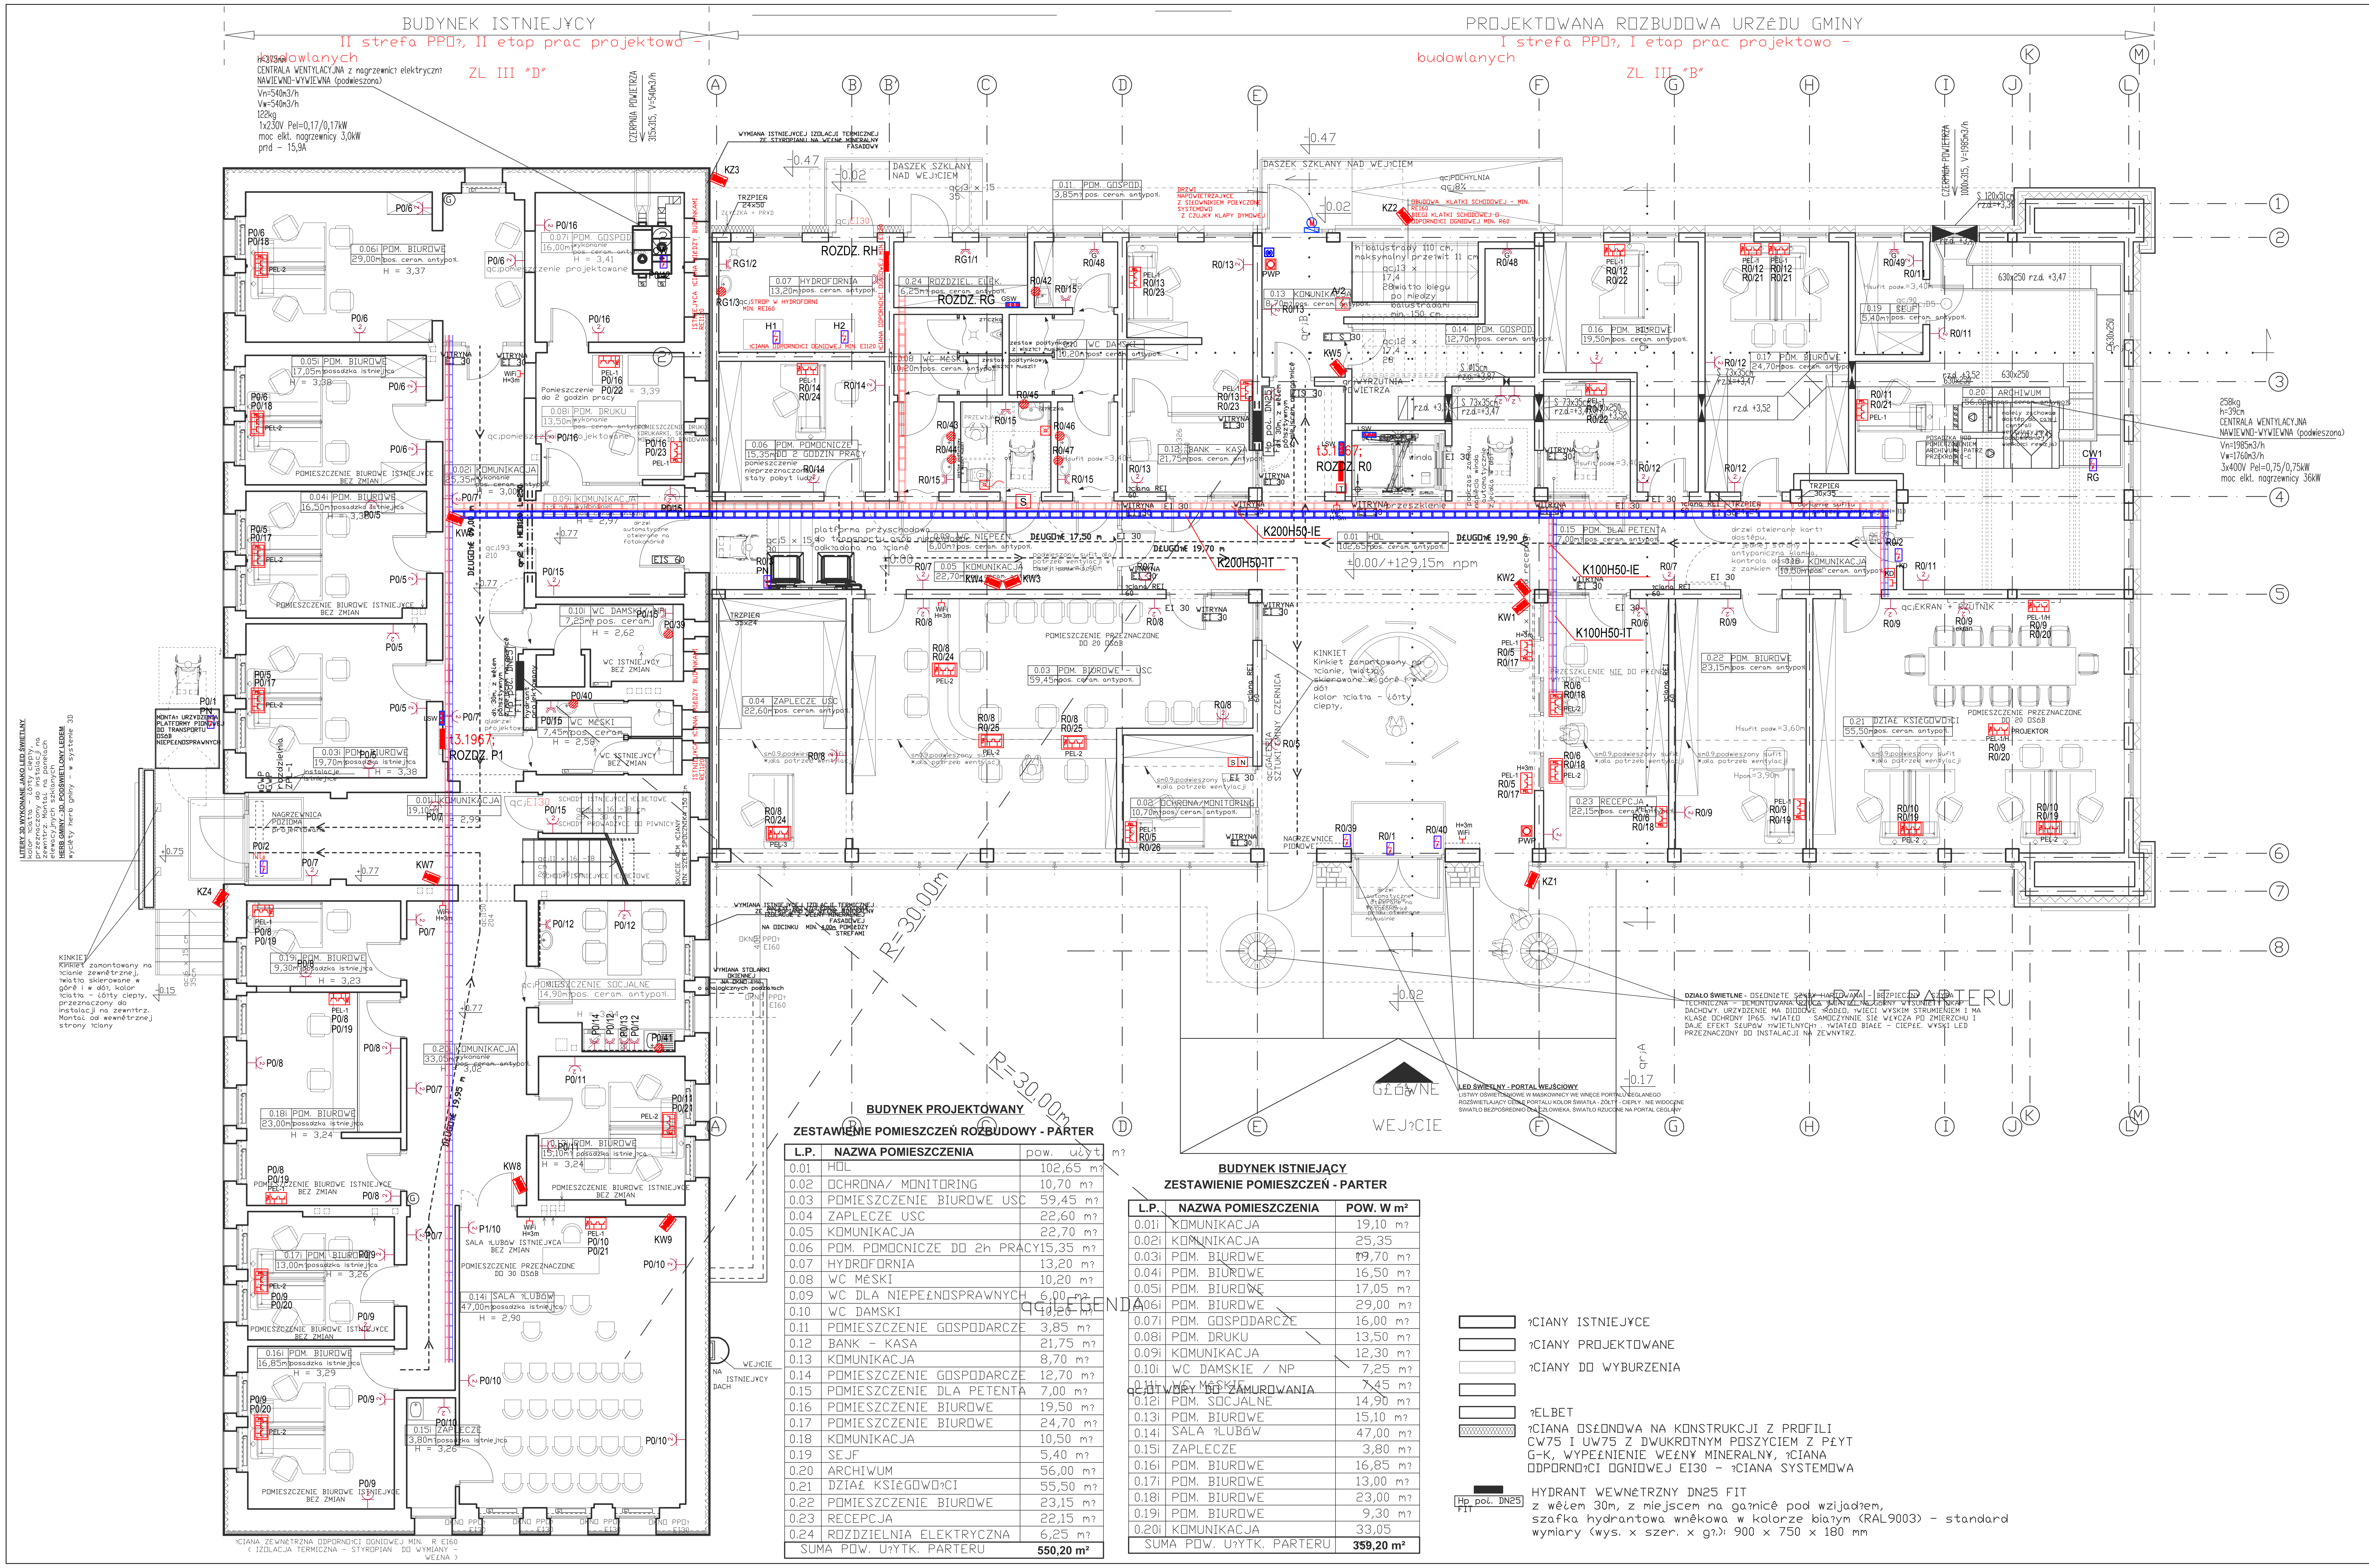

LEGENDA

PWP	Przeciwpożarowy wyłącznik prądu
	Gniazdo wtyczkowe ogólne 1x230V IP44
	Gniazdo wtyczkowe ogólne 2x230V IP44
	Gniazdo wtyczkowe ogólne 1x230V IP20
	Gniazdo wtyczkowe ogólne 1x230V IP20
	Wypust elektryczny zasilanie urządzeń technologicznych
PEL-1	Punkt elektryczno-logiczny 3xData230V/1xgn. 1-f/ 3xgn. RJ45
PEL-1/H	Punkt elektryczno-logiczny 3xData230V/1xgn. 1-f/ 3xgn. RJ45/ 2xHDMI
PEL-2	Punkt elektryczno-logiczny (puszka podłogowa) 4xData230V/1xgn. 1-f/ 6xgn. RJ45
PEL-2/H	Punkt elektryczno-logiczny (puszka podłogowa) 4xData230V/ 1xgn. 1-f/ 6xgn. RJ45 + 2xHDMI
PEL-3	Punkt elektryczno-logiczny (puszka podłogowa) 2xData230V/1xgn. 1-f/ 3xgn. RJ45
PEL-3/H	Punkt elektryczno-logiczny (puszka podłogowa) 2xData230V/ 1xgn. 1-f/ 3xgn. RJ45 + 2xHDMI
WiFi	Punkt logiczny 2xgn. RJ45
	Punkt logiczny 1xgn. RJ45
	Podgrzewacz wody
G	Zasilanie grzejnik el.
IE IT	Piony instalacji elektrycznych/teletechnicznych
GSW/LSW	Szyny wyrównawcze główna/ lokalna

INST. ODDYMIANIA

COD	KOMPAKTOWA CENTRALA ODDYMIANIA
	PRZYCISK ODDYMIANIA Z SZYBKĄ
	PRZYCISK PRZEWIETRZANIA Z KLUCZEM
	NAPĘDY SIŁOWNIKÓW (OKIEN, DRZWI ODDYMIAJĄCYCH I NAPOWIETRZAJĄCYCH)
	OPTYCZNA CZUJKA DYMU Z GNIAZDEM

INST. PRZYZYWOWA

S	SYGNALIZATOR - FEH2001
N	NUMERATOR - FIM1300
T	TRANSFORMATOR FLM1000 (W ROZDZ. R0)
	PRZYCISK Z LAMPKĄ FAP2001
	WYŁĄCZNIK POCIĄGOWY FAP3002

BUDYNEK PROJEKTOWANY
ZESTAWIENIE POMIESZCZEŃ ROZBUDOWY - PARTER

L.P.	NAZWA POMIESZCZENIA	pow. użyt m²
0.01	HOL	102,65 m²
0.02	OCHRONA/ MONITORING	10,70 m²
0.03	POMIESZCZENIE BIUROWE USC	59,45 m²
0.04	ZAPLECZE USC	22,60 m²
0.05	KOMUNIKACJA	22,70 m²
0.06	POM. POMOCNICZE DO 2h PRACY	15,35 m²
0.07	HYDROFORNIA	13,20 m²
0.08	WC MĘSKI	10,20 m²
0.09	WC DLA NIEPEŁNOSPRAWNYCH	6,00 m²
0.10	WC DAMSKI	10,20 m²
0.11	POMIESZCZENIE GOSPODARCZE	3,85 m²
0.12	BANK - KASA	21,75 m²
0.13	KOMUNIKACJA	8,70 m²
0.14	POMIESZCZENIE GOSPODARCZE	12,70 m²
0.15	POMIESZCZENIE DLA PETENTA	7,00 m²
0.16	POMIESZCZENIE BIUROWE	19,50 m²
0.17	POMIESZCZENIE BIUROWE	24,70 m²
0.18	KOMUNIKACJA	10,50 m²
0.19	SEJF	5,40 m²
0.20	ARCHIWUM	56,00 m²
0.21	DZIAŁ KSIĘGOWOŚCI	55,50 m²
0.22	POMIESZCZENIE BIUROWE	23,15 m²
0.23	RECEPCJA	22,15 m²
0.24	ROZDZIELNIA ELEKTRYCZNA	6,25 m²
	SUMA POW. UŻYTK. PARTERU	**550,20 m²**

BUDYNEK ISTNIEJĄCY
ZESTAWIENIE POMIESZCZEŃ - PARTER

L.P.	NAZWA POMIESZCZENIA	POW. W m²
0.01i	KOMUNIKACJA	19,10 m²
0.02i	KOMUNIKACJA	25,35
0.03i	POM. BIUROWE	19,70 m²
0.04i	POM. BIUROWE	16,50 m²
0.05i	POM. BIUROWE	17,05 m²
0.06i	POM. BIUROWE	29,00 m²
0.07i	POM. GOSPODARCZE	16,00 m²
0.08i	POM. DRUKU	13,50 m²
0.09i	KOMUNIKACJA	12,30 m²
0.10i	WC DAMSKIE / NP	7,25 m²
0.11i	WC MĘSKIE	7,45 m²
0.12i	POM. SOCJALNE	14,90 m²
0.13i	POM. BIUROWE	15,10 m²
0.14i	SALA ŚLUBÓW	47,00 m²
0.15i	ZAPLECZE	3,80 m²
0.16i	POM. BIUROWE	16,85 m²
0.17i	POM. BIUROWE	13,00 m²
0.18i	POM. BIUROWE	23,00 m²
0.19i	POM. BIUROWE	9,30 m²
0.20i	KOMUNIKACJA	33,05
	SUMA POW. UŻYTK. PARTERU	**359,20 m²**

ŚCIANY ISTNIEJĄCE
ŚCIANY PROJEKTOWANE
ŚCIANY DO WYBURZENIA
ŻELBET
ŚCIANA OSŁONOWA NA KONSTRUKCJI Z PROFILI CW75 I UW75 Z DWUKROTNYM POSZYCIEM Z PŁYT G-K, WYPEŁNIENIE WEŁNY MINERALNY, ŚCIANA ODPORNOŚCI OGNIOWEJ EI30 - ŚCIANA SYSTEMOWA

Hp poż. DN25 FIT — HYDRANT WEWNĘTRZNY DN25 FIT z wężem 30m, z miejscem na gaśnicę pod wzjadem, szafka hydrantowa wnękowa w kolorze białym (RAL9003) - standard wymiary (wys. x szer. x gł.): 900 x 750 x 180 mm

BIURO PROJEKTÓW
GRAŻYNA RAJEWSKA
tel. kom.: +48 695 686 598
pracownia: 56-400 Oleśnica, ul. Wileńska 3A/2(wejście od pa
www.archigra.com.pl archigra@archigra.com.p

ARCHIGRA

Nazwa rys.:	RZUT PARTERU - PROJEKT	Nr rys.:	2.2/E
Inwestor:	Gmina Czernica, ul. Kolejowa 3, 55-003 Czernica	Data: 04.07.2019	Stadium: PB.
Projektował:	mgr inż. Marcin Bernacki, nr upr. 140/02/DUW w spec. inst. el.	Podpis:	Branża: ELEK
Sprawdził:	inż. Miłosz Ruszel, nr upr. 290/DOŚ/06 w spec. inst. el.	Podpis:	Branża: ELEK
Obiekt:	Przebudowa istniejącego urzędu Gminy Czernica i rozbudowa istniejącego budynku o dodatkowe pomieszczenia użyteczności publicznej oraz budowa budynku garażowo-gospodarczego z wiatą wraz z budową niezbędnej infrastruktury technicznej drogowej oraz małej architektury dla potrzeb inwestycji działka nr 122/5, 122/7, 122/9, 122/10, 121/6, 121/8 obręb Czernica, Gmina Czernica	Skala: 1:75	Nr strony: