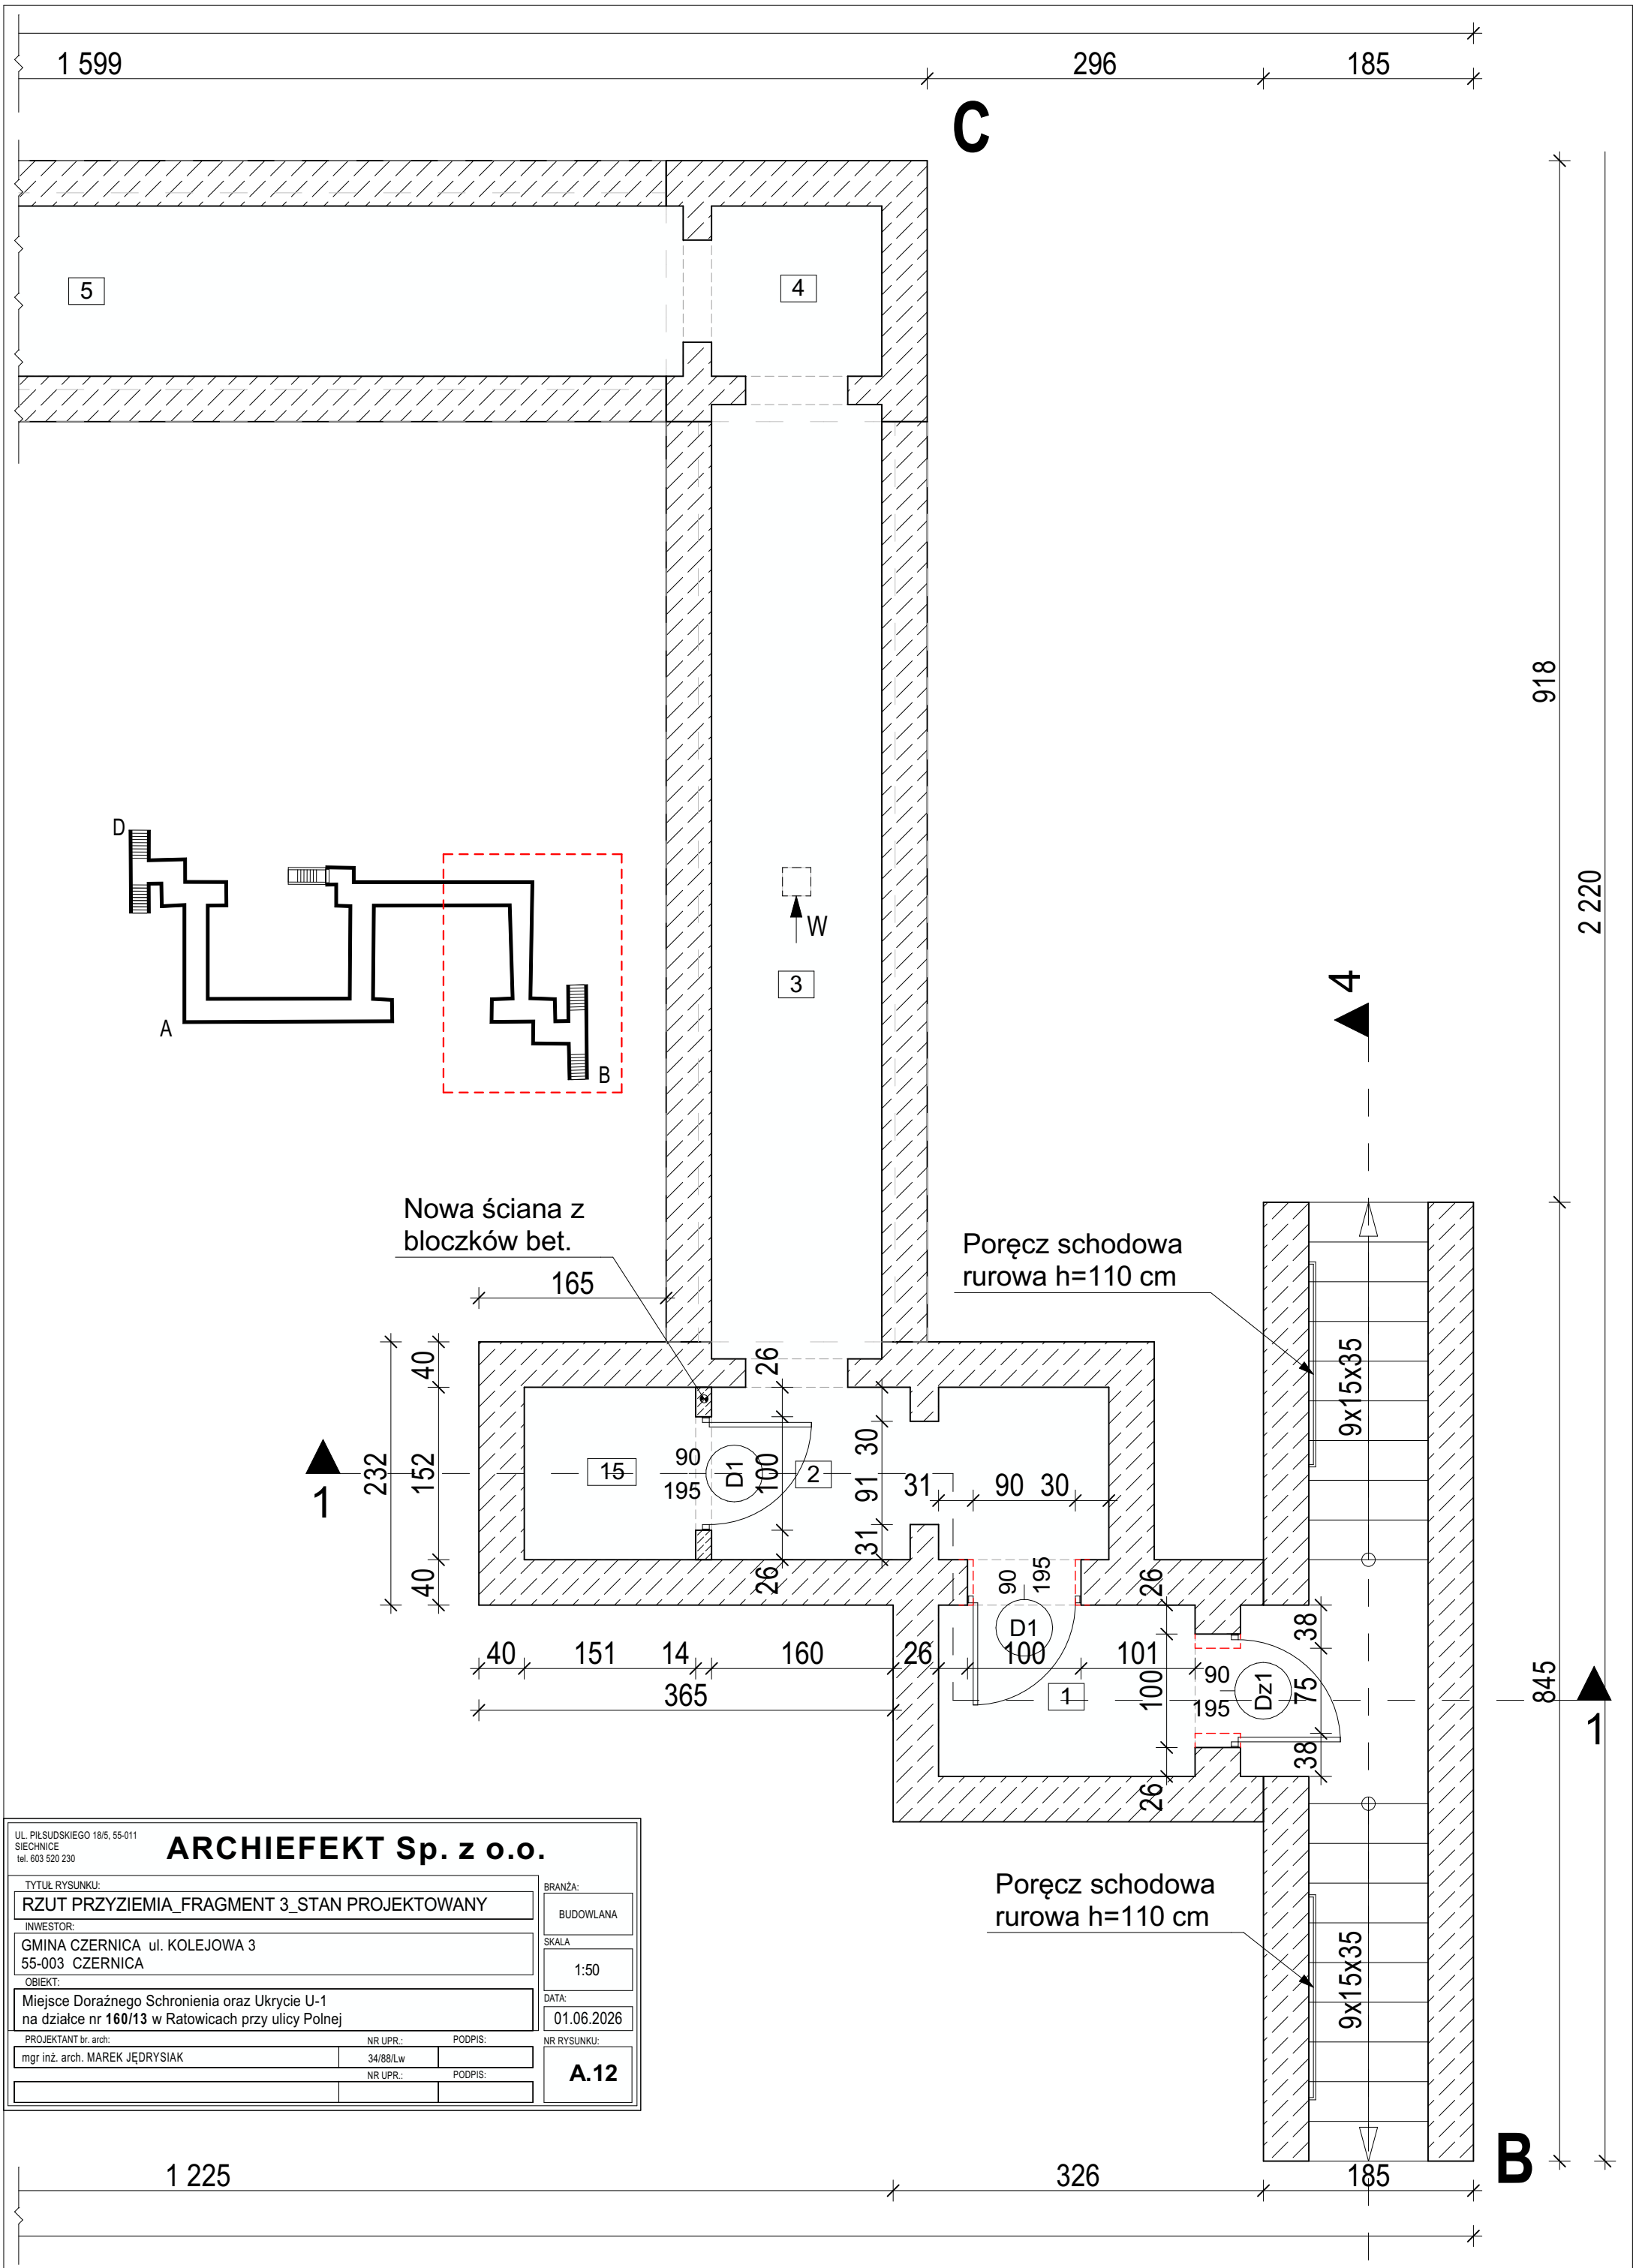


UL. PIŁSUDSKIEGO 18/5, 55-011
SIECHNICE
tel. 603 520 230

ARCHIEFEKT Sp. z o.o.

TYTUŁ RYSUNKU:
RZUT PRZYZIEMIA_FRAGMENT 3_STAN PROJEKTOWANY

INWESTOR:
GMINA CZERNICA ul. KOLEJOWA 3
55-003 CZERNICA

OBIEKT:
Miejsce Doraźnego Schronienia oraz Ukrycie U-1
na działce nr **160/13** w Ratowicach przy ulicy Polnej

PROJEKTANT br. arch:	NR UPR.:	PODPIS:
mgr inż. arch. MAREK JĘDRYSIAK	34/88/Lw	
	NR UPR.:	PODPIS:

BRANŻA: BUDOWLANA

SKALA: 1:50

DATA: 01.06.2026

NR RYSUNKU: **A.12**